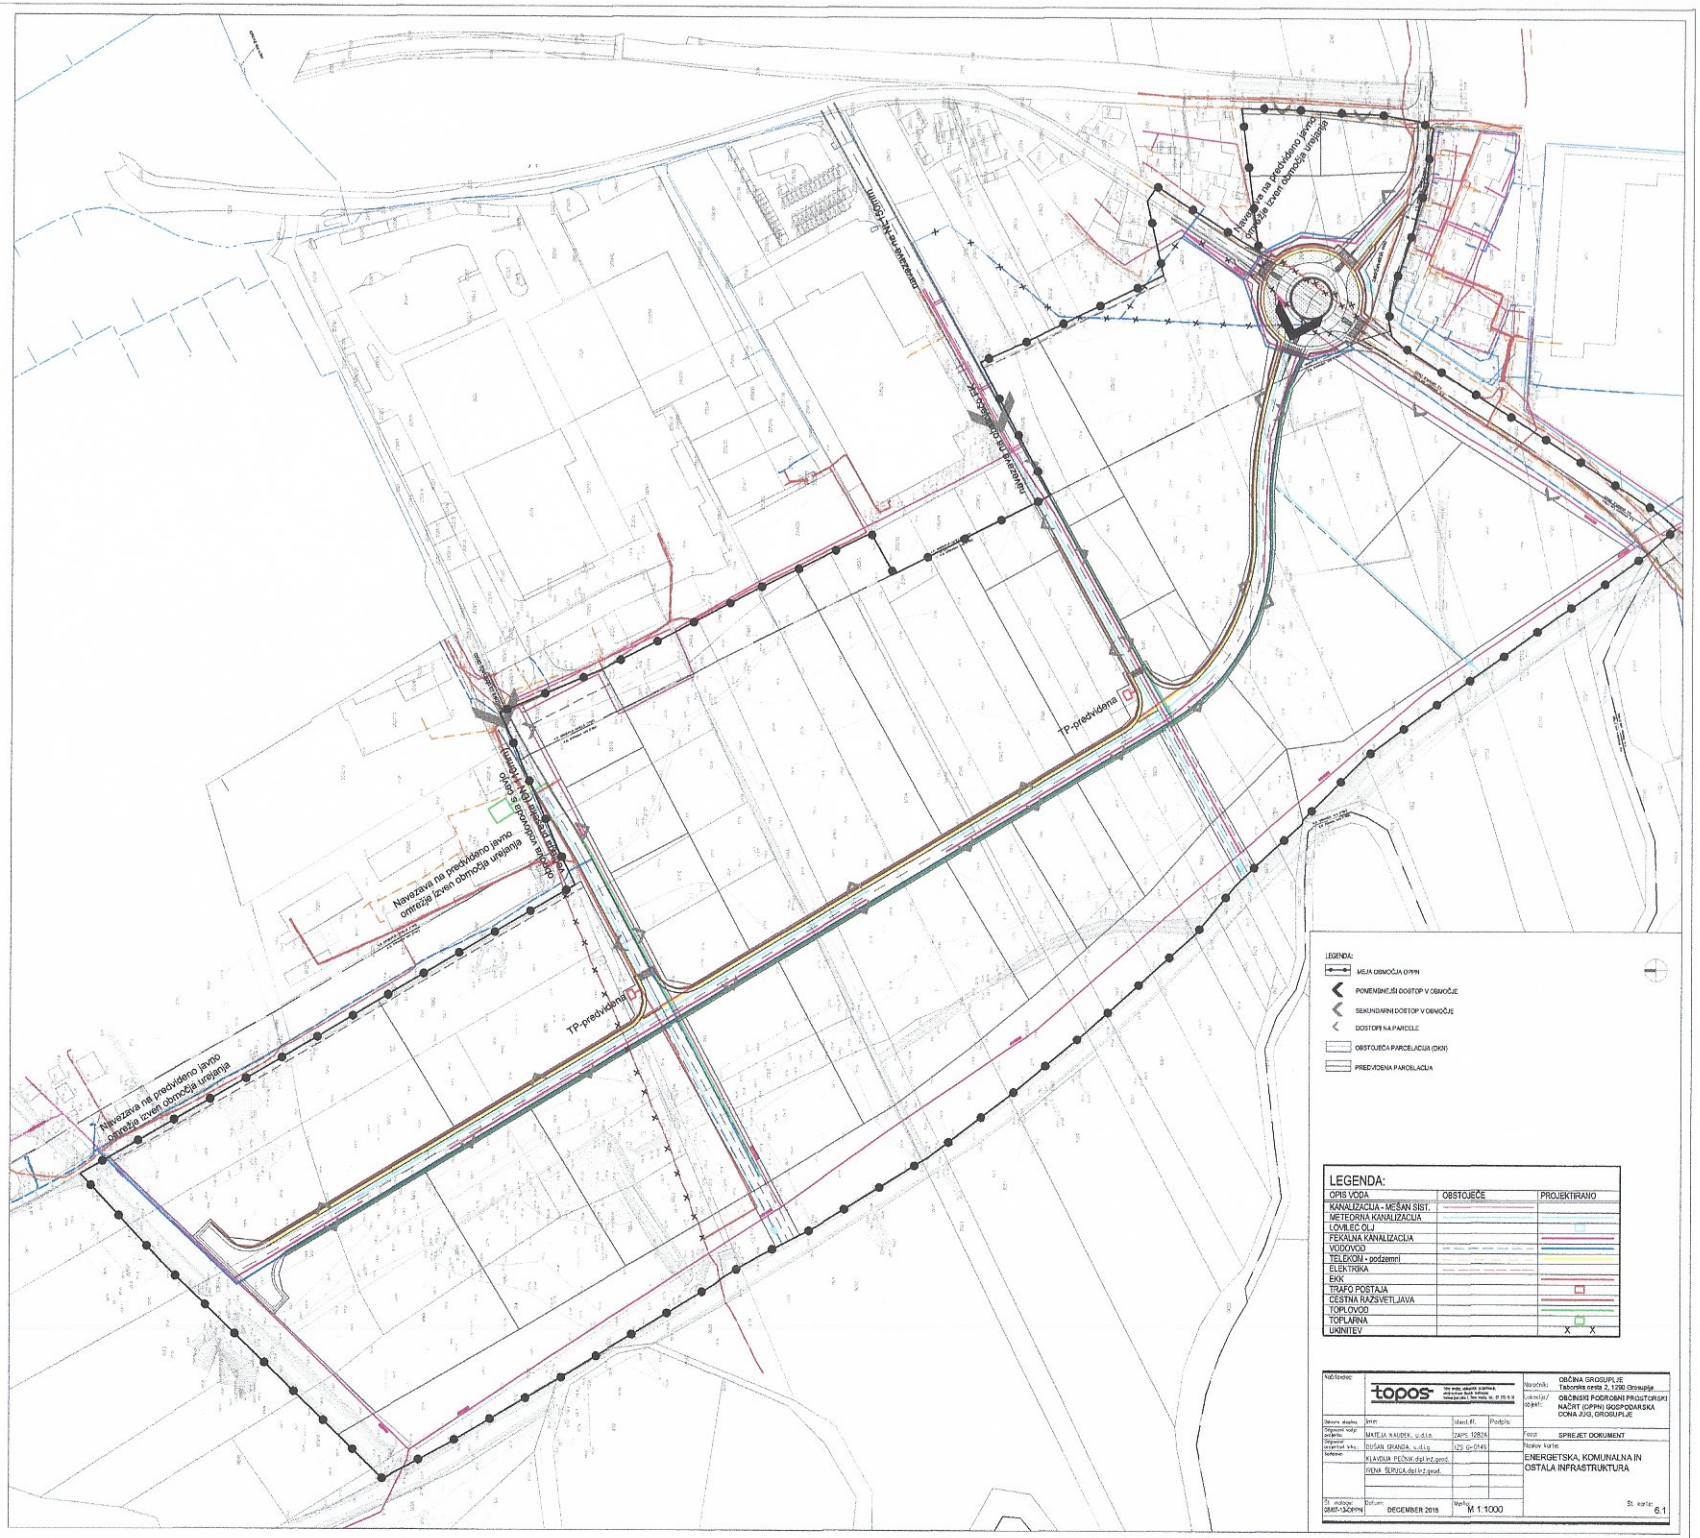

LEGENDA:

OPIS VODA	OBSTOJEČE	PROJEKTIRANO
KANALIZACIJA - MEŠAN SIST.		
METEORNA KANALIZACIJA		
LOVILEC OLJ		
FEKALNA KANALIZACIJA		
VODOVOD		
TELEKOM - podzemni		
ELEKTRIKA		
EKK		
TRAFO POSTAJA		
CESTNA RAZSVETLJAVA		
TOPLOVOD		
TOPLARNA		
UNIVITEV		X X

Načrtovalec:	topos		Naročnik: OBČINA GROSUPLJE Taborska cesta 2, 1290 Grosuplje
Odgovorni vodja projekta:	Ime: MATEJA KAUDEK, u.d.i.a.	Identifikacijska številka: ZAPS: 1282A	Lokacija/objekt: OBČINSKI PODROBNI PROSTORSKI NAČRT (OPPN) GOSPODARSKA CONA JUG, GROSUPLJE
Odgovorni projektant vira:	TOŠAN GRANDA, u.d.i.g.	IZS G-0745	Faza: SPREJET DOKUMENT
Sodelovali:	KLAVDIJA PEČNIK, dipl.inž.geod.		Naziv karte: ENERGETSKA, KOMUNALNA IN OSTALA INFRASTRUKTURA
	BRINA ŠERUGA, dipl.inž.geod.		
Št. načrta: 2685-3OPPN	Datum: DECEMBER 2015	Merilo: M 1:1000	Št. karte: 6.1