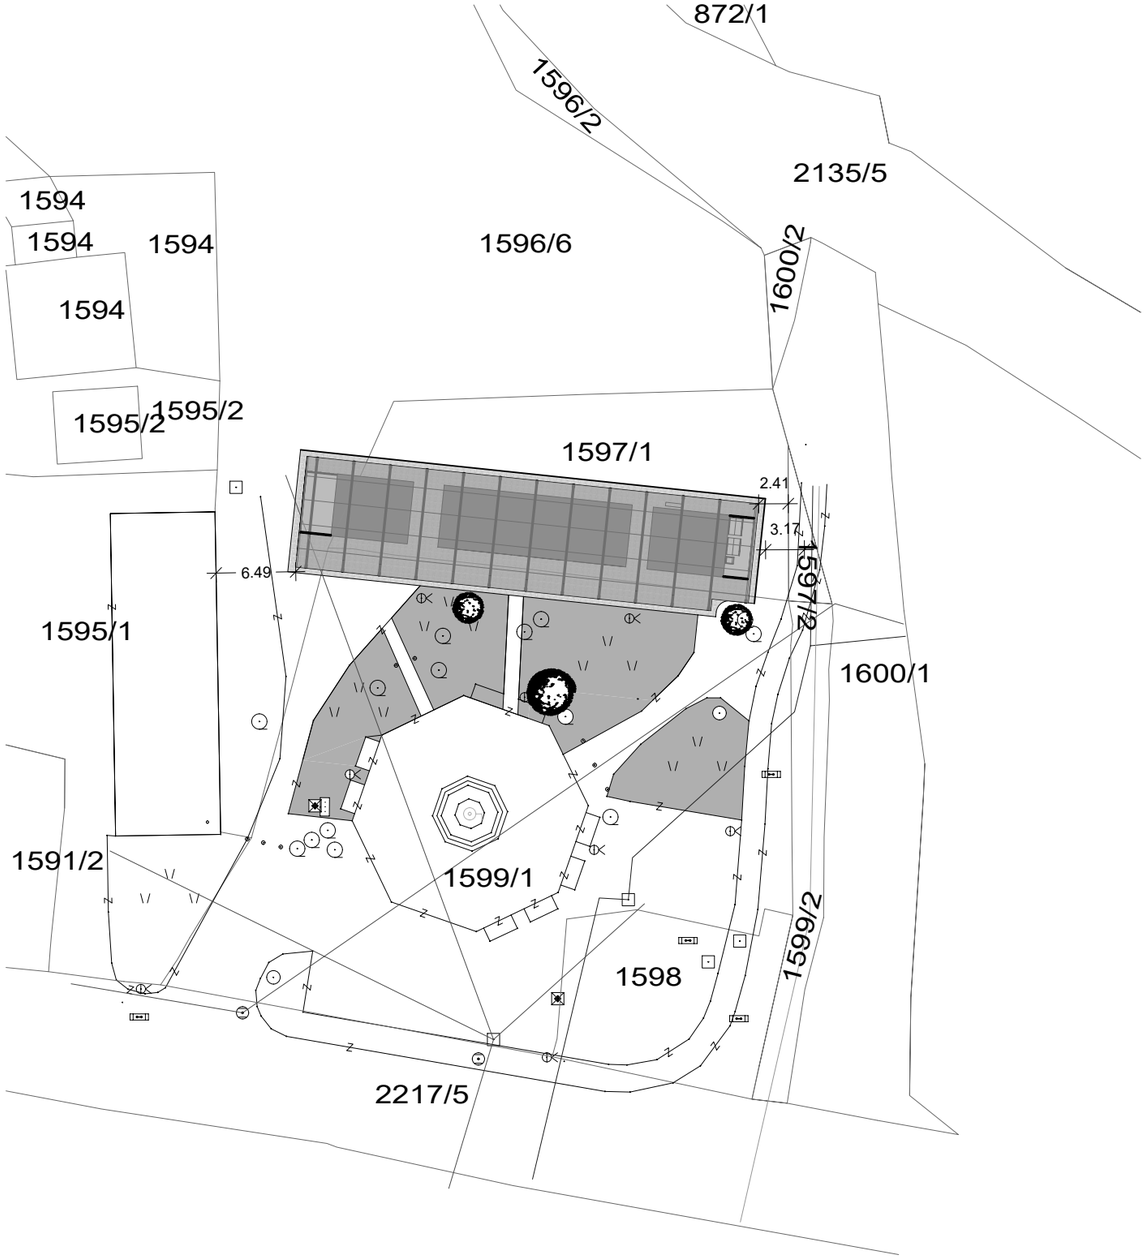

LEGENDA:

DREVO

STREHA OBJEKTA

UTRJENE FUNKCIONALNE POVRŠINE

ZELENE POVRŠINE

OSTALE POVRŠINE

ODMIKI:
KOTIRANI SO NAJMANJŠI MOŽNI ODMIKI
- na V strani do pšt.: 1597/2 = 2,41 m
- na V strani do pšt.: 1600/1 = 3,17 m - cesta
- na Z strani do pšt.: 1595/1 = 6,49 m

vse v k.o. 1783 Grosuplje - naeslje

LEGENDA
Podzemni komunalni vodi vrisani, kot so jih pokazale stranke na terenu
Približna meja za potrebe lok. dok.
Urejena meja
Elektrika nizka nap.
Elektrika visoka nap.
Javna razsvetljava
Telefon
Vodovod
Vročevod
Plinovod
Kanalizacija za meteorne vode
Kanalizacija za odpadne vode

vir podloge :

GEODETI d.o.o., Grosuplje

Taborska cesta 4, Grosuplje

Tel:(01)7860-797; Fax:(01)7860-796

E-mail: info@geodeti.si

GRADBENA IN UREDITVENA SITUACIJA

biro 4m d.o.o.
Arhitekturno projektiranje

Levstikova cesta 8, 1290 Grosuplje
e-naslov: matjaz.furlan@biro-4m.si
GSM: 041/762-147

Investitor:	**OBČINA GROSUPLJE** Taborska cesta 2 1290 GROSUPLJE
Objekt:	**POSTAVITEV PRODAJNIH OBJEKTOV IN NADSTREŠNICE NA TRŽNICI**
Načrt:	5.1 LOKACIJSKI PRIKAZI
Vsebina:	**GRADBENA IN UREDITVENA SITUACIJA**

Vrsta načrta (faza):	DGD (dokumentacija za pridobitev gradbenega dovoljenja)		
Odg.vodja projekta: Ident.številka:	Matjaž FURLAN, grad,teh. ZAPS 9038		
Odg.projektant: Ident.številka:	Matjaž FURLAN, grad,teh. ZAPS 9038		
Obdelal/risal:	Neža FURAN abs.ARH.		
Št.projekta:	**8672**	Št.načrta:	**8672-5.1**
Datum izdelave:	3.9.2019		
Merilo:	1 : 500	Št.lista:	5.1.1

1597/1

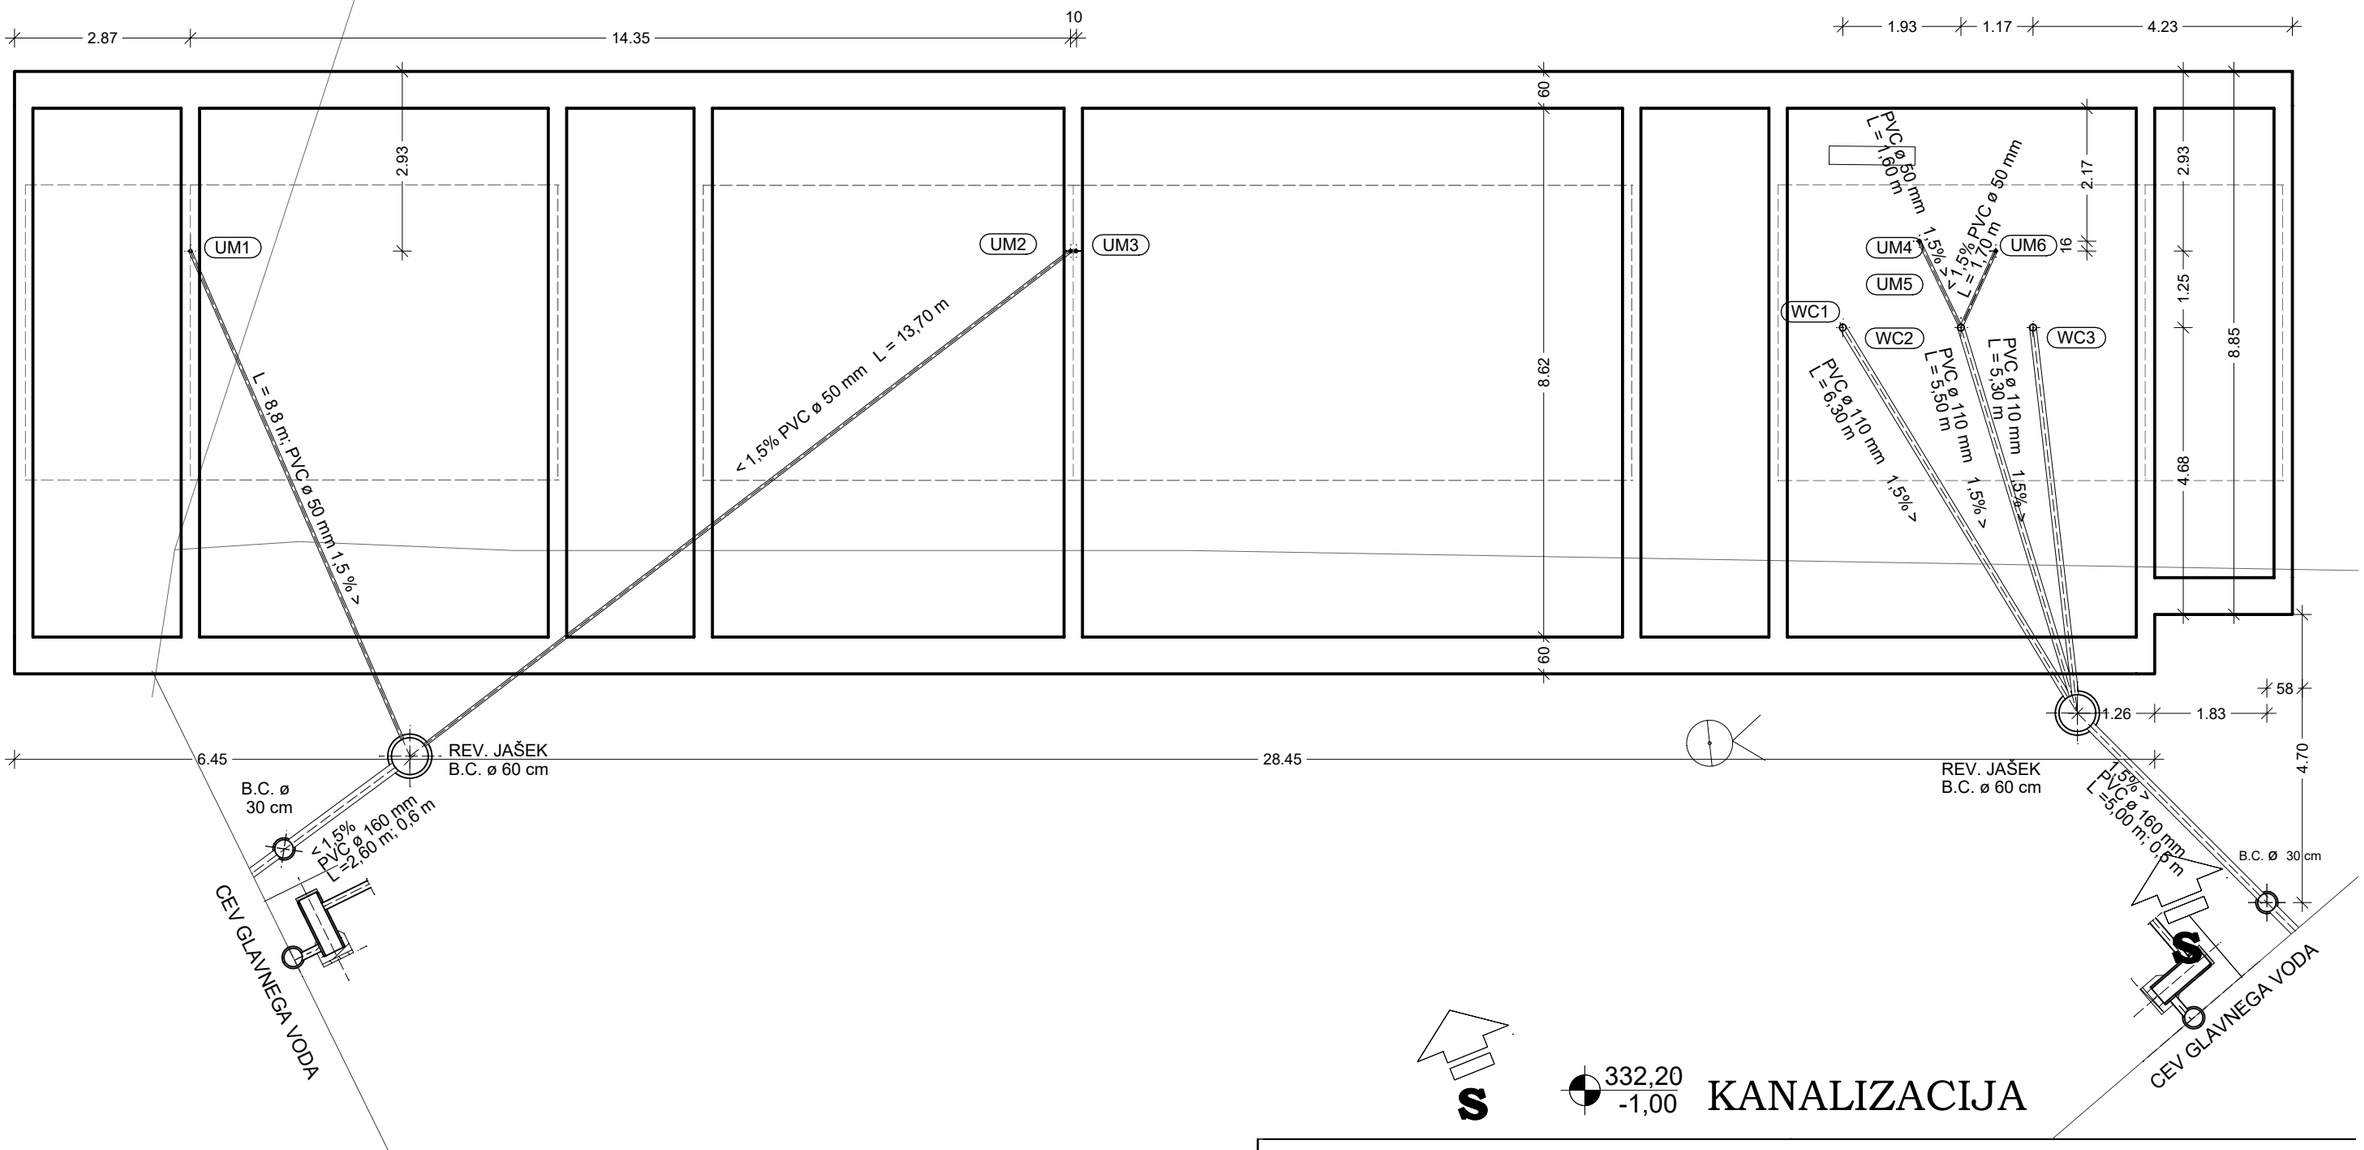

S

332,20
-1,00

KANALIZACIJA

biro 4m d.o.o .
Arhitekturno projektiranje

Levstikova cesta 8, 1290 Grosuplje
e-naslov: matjaz.furlan@biro-4m.si
GSM: 041/762-147

Investitor:	**OBČINA GROSUPLJE** Taborska cesta 2 1290 GROSUPLJE
Objekt:	**POSTAVITEV PRODAJNIH OBJEKTOV IN NADSTREŠNICE NA TRŽNICI**
Načrt:	1.0 ARHITEKTURA
Vsebina:	**TLORIS KANALIZACIJE**

Vrsta načrta (faza):	PZI (dokumentacija za izvedbo gradnje)		
Odg.vodja projekta: Ident.številka:	Matjaž FURLAN, grad,teh. ZAPS 9038		
Odg.projektant: Ident.številka:	Matjaž FURLAN, grad,teh. ZAPS 9038		
Obdelal/risal:	Neža FURLAN; abs. Arh.		
Št.projekta:	**8672**	Št.načrta:	**8672-1**
Datum izdelave:	30.8.2019		
Merilo:	1 : 100	Št.lista:	1.6.01

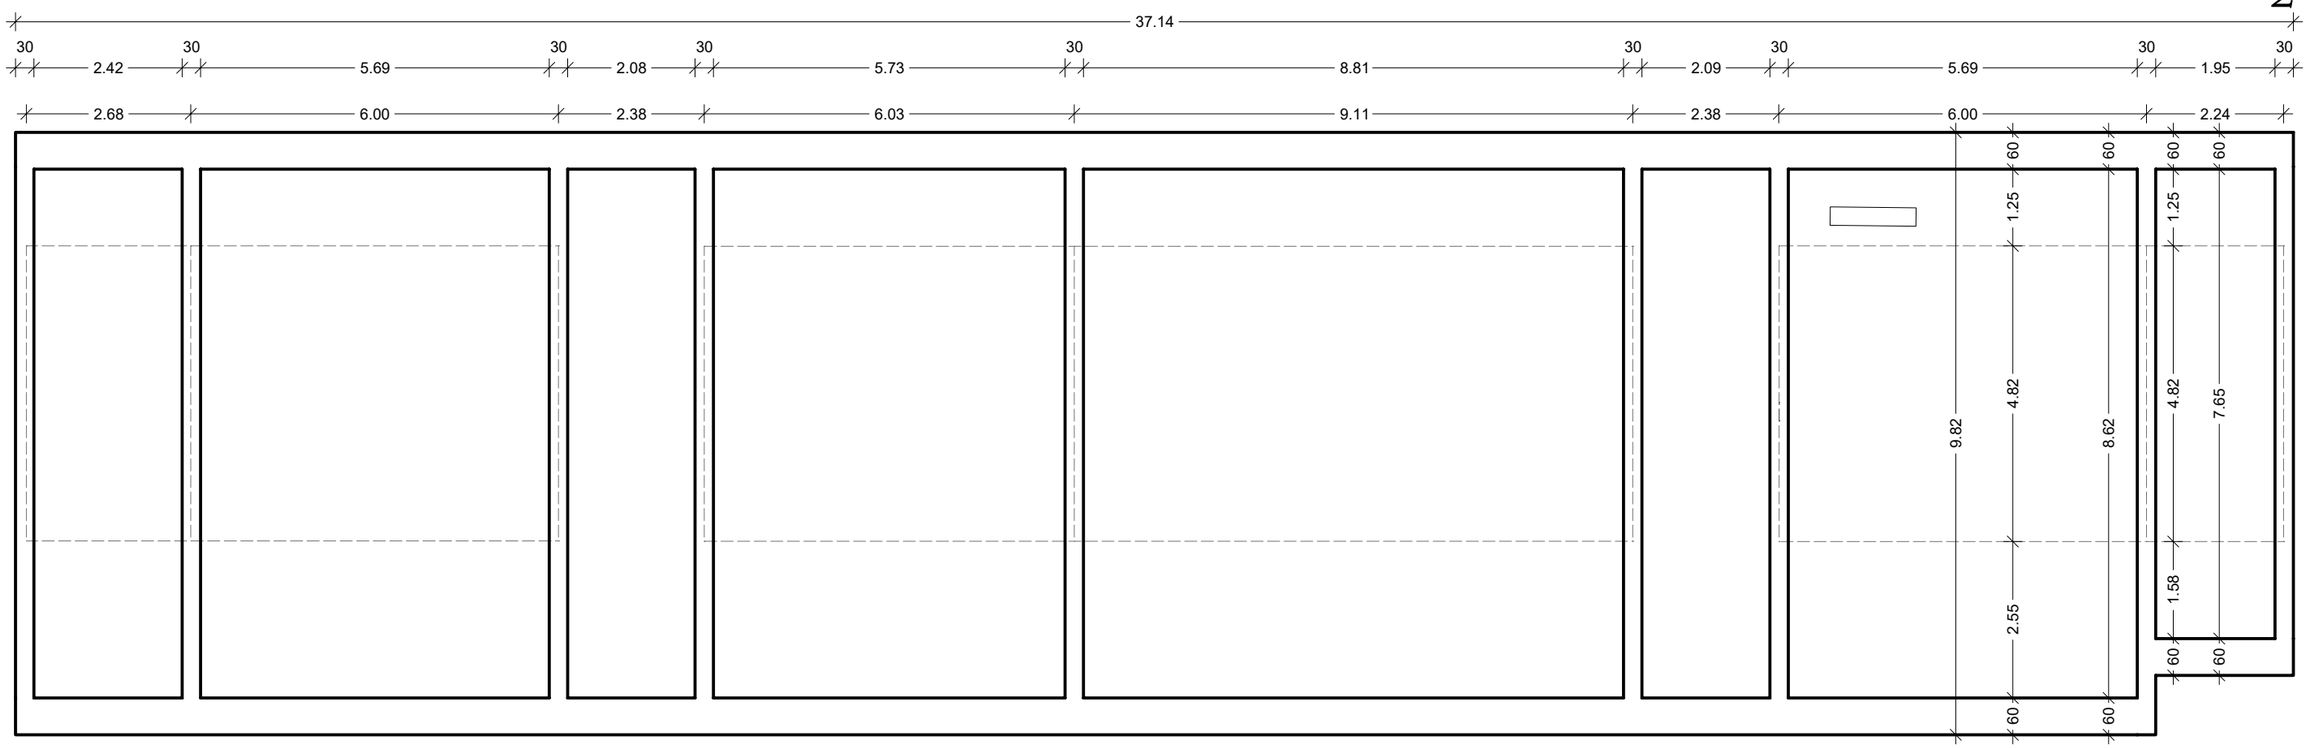

S

332,20
-1,00

TEMELJI

biro 4m d.o.o .
Arhitekturno projektiranje

Levstikova cesta 8, 1290 Grosuplje
e-naslov: matjaz.furlan@biro-4m.si
GSM: 041/762-147

Investitor:	**OBČINA GROSUPLJE** Taborska cesta 2 1290 GROSUPLJE
Objekt:	**POSTAVITEV PRODAJNIH OBJEKTOV IN NADSTREŠNICE NA TRŽNICI**
Načrt:	1.0 ARHITEKTURA
Vsebina:	**TLORIS TEMELJEV**

Vrsta načrta (faza):	PZI (dokumentacija za izvedbo gradnje)		
Odg.vodja projekta: Ident.številka:	Matjaž FURLAN, grad,teh. ZAPS 9038		
Odg.projektant: Ident.številka:	Matjaž FURLAN, grad,teh. ZAPS 9038		
Obdelal/risal:	Neža FURLAN; abs. Arh.		
Št.projekta:	**8672**	Št.načrta:	**8672-1**
Datum izdelave:	30.8.2019		
Merilo:	1 : 100	Št.lista:	1.6.02

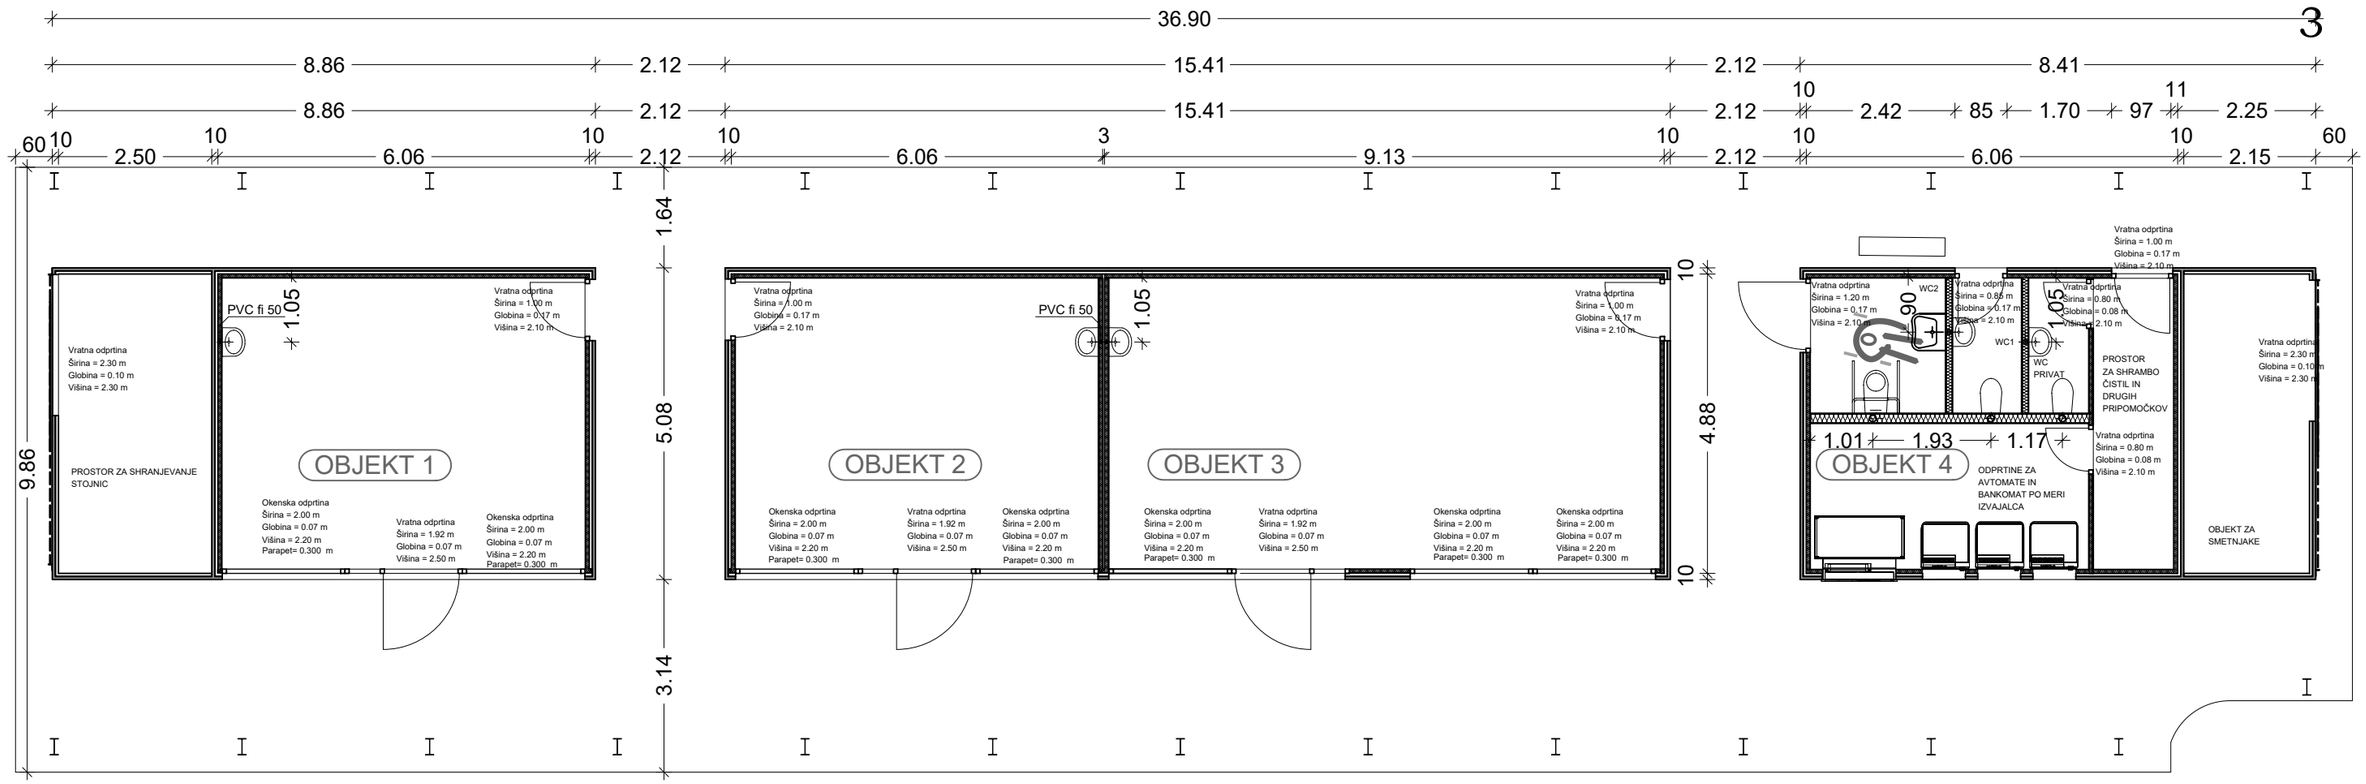

S

333,20
±0,00

TLORIS

biro 4m d.o.o .
Arhitekturno projektiranje

Levstikova cesta 8, 1290 Grosuplje
e-naslov: matjaz.furlan@biro-4m.si
GSM: 041/762-147

Investitor:	**OBČINA GROSUPLJE** Taborska cesta 2 1290 GROSUPLJE
Objekt:	**POSTAVITEV PRODAJNIH OBJEKTOV IN NADSTREŠNICE NA TRŽNICI**
Načrt:	1.0 ARHITEKTURA
Vsebina:	**TLORIS TRŽNICE**

Vrsta načrta (faza):	PZI (dokumentacija za izvedbo gradnje)		
Odg.vodja projekta: Ident.številka:	Matjaž FURLAN, grad,teh. ZAPS 9038		
Odg.projektant: Ident.številka:	Matjaž FURLAN, grad,teh. ZAPS 9038		
Obdelal/risal:	Neža FURLAN; abs. Arh.		
Št.projekta:	**8672**	Št.načrta:	**8672-1**
Datum izdelave:	30.8.2019		
Merilo:	1 : 100	Št.lista:	1.6.03

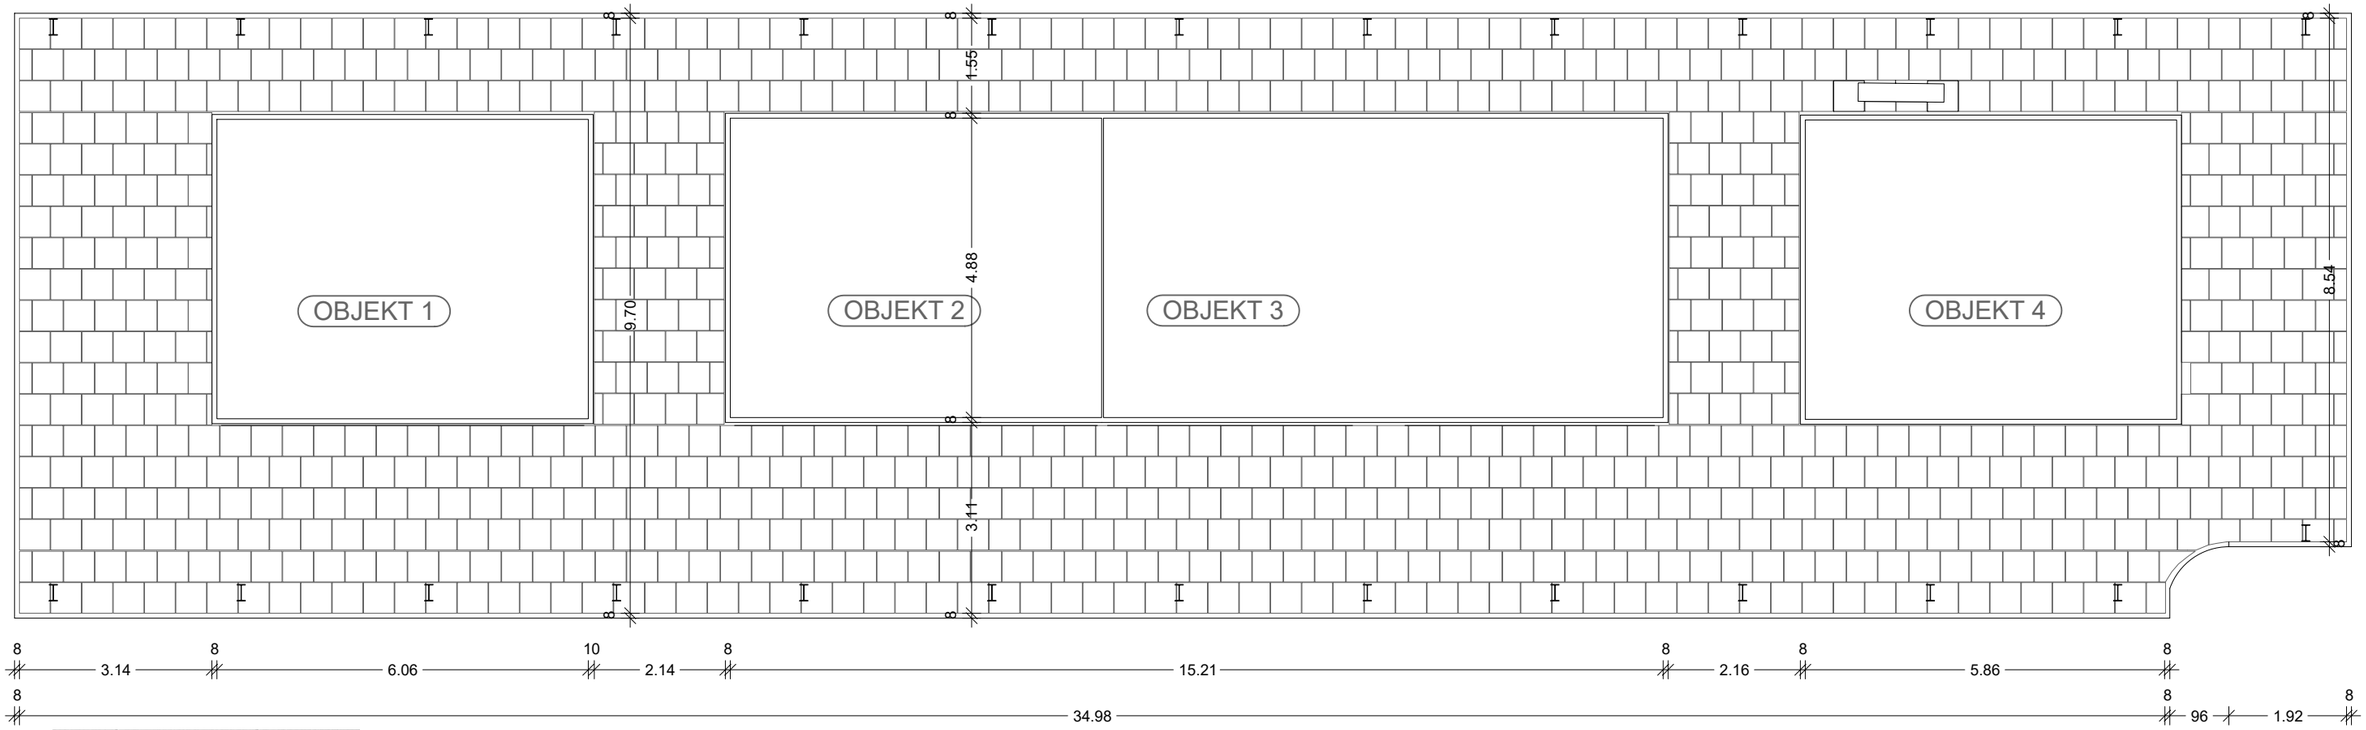

TLAK ZUNANJIH POHODNIH POVRŠIN

Tetra plošče 500 mm x 500 mm
Fino peskana površina, nedrseča podlaga
kalcitno bela

Obroba pohodnih površin
z betonskim robnikom
deb. 80 mm
dim. 200 x 1000 mm
v sivi barvi

VIR : cementni izdelki Zobec

S

333,20
±0,00

TLAKOVANJE

biro 4m d.o.o .
Arhitekturno projektiranje

Levstikova cesta 8, 1290 Grosuplje
e-naslov: matjaz.furlan@biro-4m.si
GSM: 041/762-147

Investitor:	**OBČINA GROSUPLJE** Taborska cesta 2 1290 GROSUPLJE
Objekt:	**POSTAVITEV PRODAJNIH OBJEKTOV IN NADSTREŠNICE NA TRŽNICI**
Načrt:	1.0 ARHITEKTURA
Vsebina:	**TLORIS TLAKOVANJA**

Vrsta načrta (faza):	PZI (dokumentacija za izvedbo gradnje)		
Odg.vodja projekta: Ident.številka:	Matjaž FURLAN, grad,teh. ZAPS 9038		
Odg.projektant: Ident.številka:	Matjaž FURLAN, grad,teh. ZAPS 9038		
Obdelal/risal:	Neža FURLAN; abs. Arh.		
Št.projekta:	**8672**	Št.načrta:	**8672-1**
Datum izdelave:	24.9.2019		
Merilo:	1 : 100	Št.lista:	1.6.04

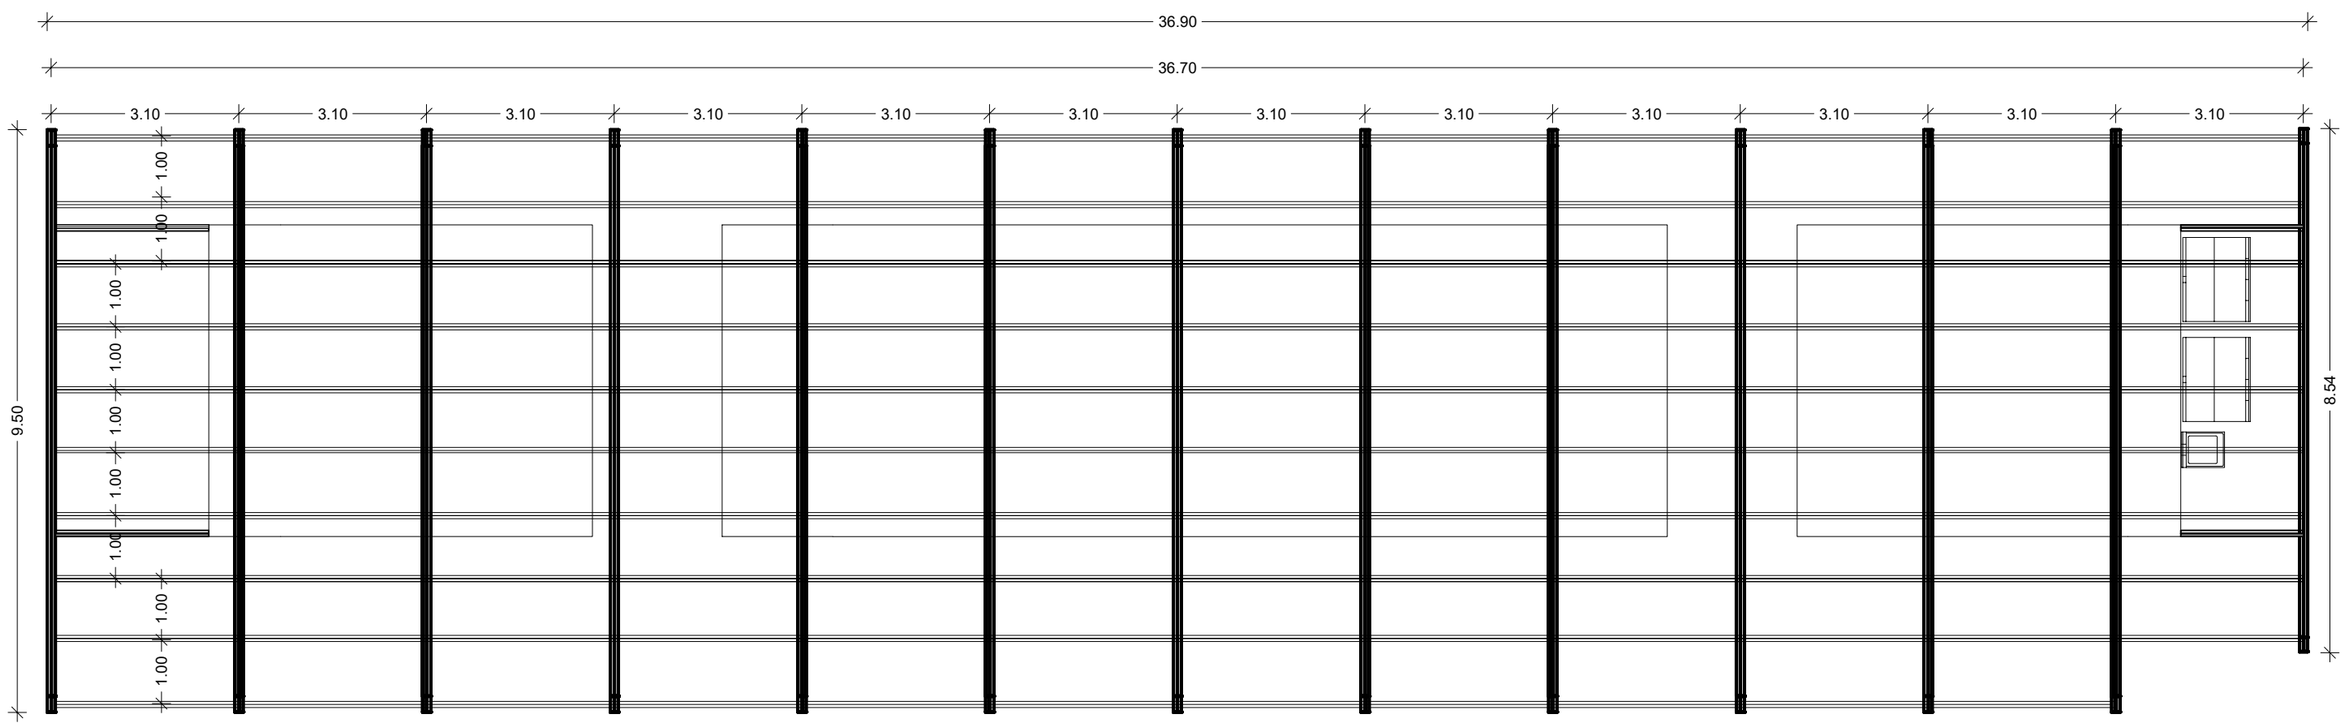

33.70 — 3.10

S

337,47
+4,27

OSTREŠJE

biro 4m d.o.o .
Arhitekturno projektiranje

Levstikova cesta 8, 1290 Grosuplje
e-naslov: matjaz.furlan@biro-4m.si
GSM: 041/762-147

Investitor:	**OBČINA GROSUPLJE** Taborska cesta 2 1290 GROSUPLJE
Objekt:	**POSTAVITEV PRODAJNIH OBJEKTOV IN NADSTREŠNICE NA TRŽNICI**
Načrt:	1.0 ARHITEKTURA
Vsebina:	**TLORIS OSTREŠJA**

Vrsta načrta (faza):	PZI (dokumentacija za izvedbo gradnje)		
Odg.vodja projekta: Ident.številka:	Matjaž FURLAN, grad,teh. ZAPS 9038		
Odg.projektant: Ident.številka:	Matjaž FURLAN, grad,teh. ZAPS 9038		
Obdelal/risal:	Neža FURLAN; abs. Arh.		
Št.projekta:	**8672**	Št.načrta:	**8672-1**
Datum izdelave:	30.8.2019		
Merilo:	1 : 100	Št.lista:	1.6.05

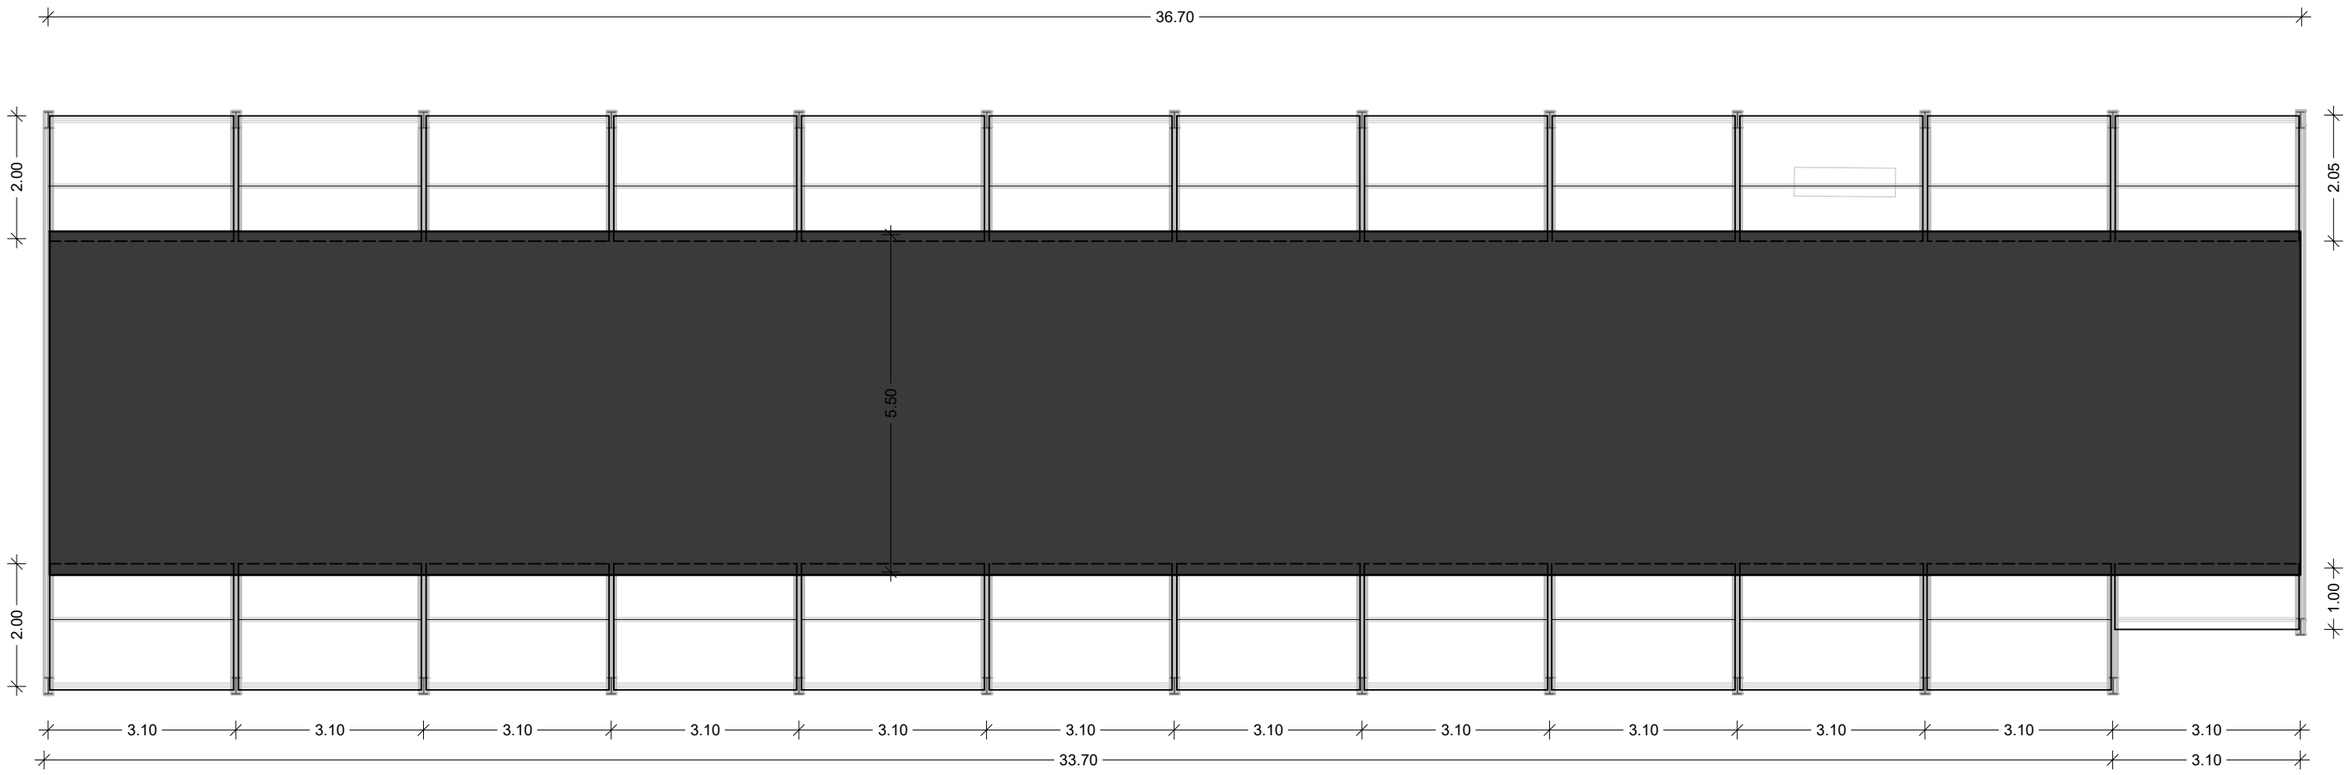

S

337,14
+3,94

NADSTREŠNICA

biro 4m d.o.o .
Arhitekturno projektiranje

Levstikova cesta 8, 1290 Grosuplje
e-naslov: matjaz.furlan@biro-4m.si
GSM: 041/762-147

Investitor:	**OBČINA GROSUPLJE** Taborska cesta 2 1290 GROSUPLJE
Objekt:	**POSTAVITEV PRODAJNIH OBJEKTOV IN NADSTREŠNICE NA TRŽNICI**
Načrt:	1.0 ARHITEKTURA
Vsebina:	**TLORIS NADSTREŠNICE**

Vrsta načrta (faza):	PZI (dokumentacija za izvedbo gradnje)		
Odg.vodja projekta: Ident.številka:	Matjaž FURLAN, grad,teh. ZAPS 9038		
Odg.projektant: Ident.številka:	Matjaž FURLAN, grad,teh. ZAPS 9038		
Obdelal/risal:	Neža FURLAN; abs. Arh.		
Št.projekta:	**8672**	Št.načrta:	**8672-1**
Datum izdelave:	23.9.2019		
Merilo:	1 : 100	Št.lista:	1.6.06

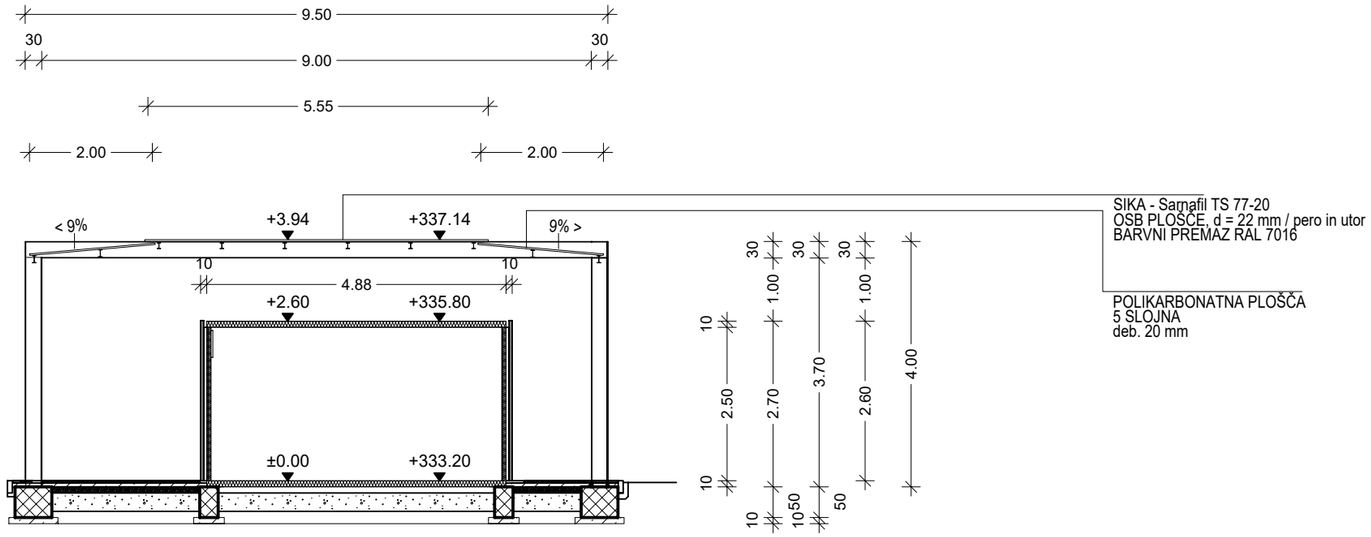

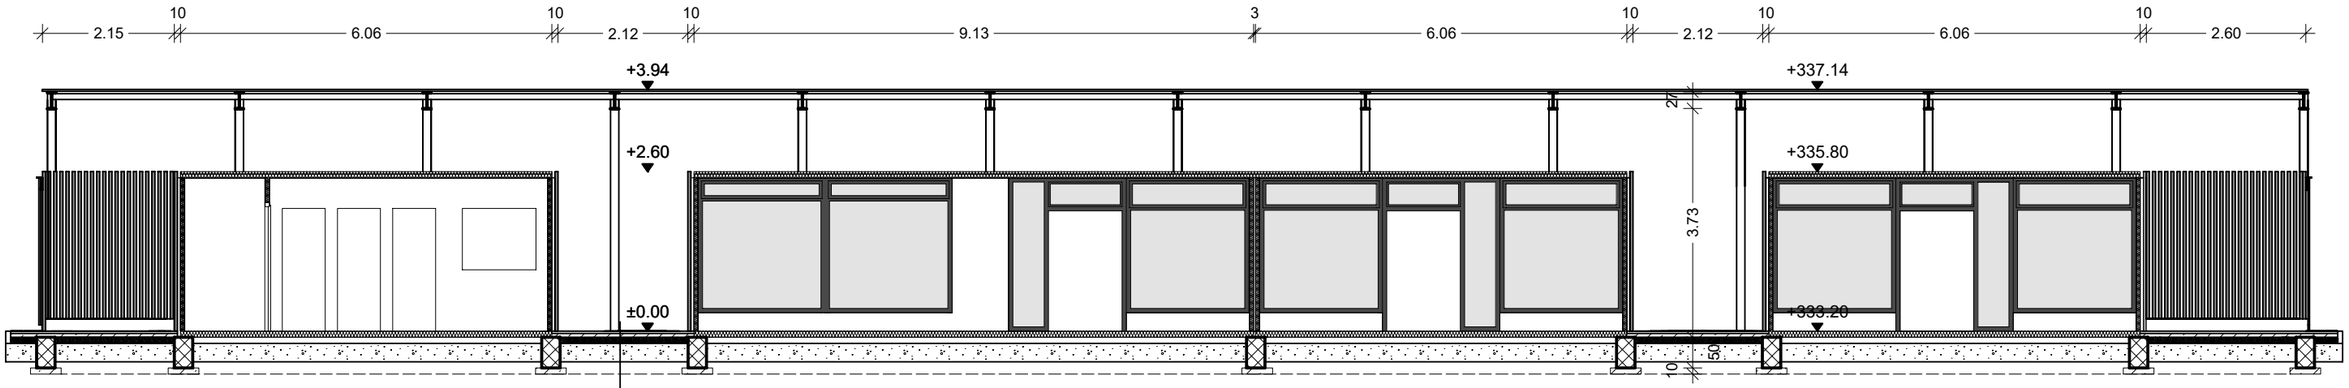

TZ1

BET.PLOŠČE	3,8 cm
PODLOŽNI BETON	10 cm
PEŠČENA PODLAGA	10 cm
ZMRZLINSKO ODPOREN TAMPON	20 cm
FILC	
ZEMLJINA	

PREREZA

biro 4m d.o.o .
Arhitekturno projektiranje

Levstikova cesta 8, 1290 Grosuplje
e-naslov: matjaz.furlan@biro-4m.si
GSM: 041/762-147

Investitor:	**OBČINA GROSUPLJE** Taborska cesta 2 1290 GROSUPLJE
Objekt:	**POSTAVITEV PRODAJNIH OBJEKTOV IN NADSTREŠNICE NA TRŽNICI**
Načrt:	1.0 ARHITEKTURA
Vsebina:	**PREČNI IN VZDOLŽNI PREREZ**

Vrsta načrta (faza):	PZI (dokumentacija za izvedbo gradnje)		
Odg.vodja projekta: Ident.številka:	Matjaž FURLAN, grad,teh. ZAPS 9038		
Odg.projektant: Ident.številka:	Matjaž FURLAN, grad,teh. ZAPS 9038		
Obdelal/risal:	Neža FURLAN; abs. Arh.		
Št.projekta:	**8672**	Št.načrta:	**8672-1**
Datum izdelave:	23.9.2019		
Merilo:	1 : 100	Št.lista:	1.6.07

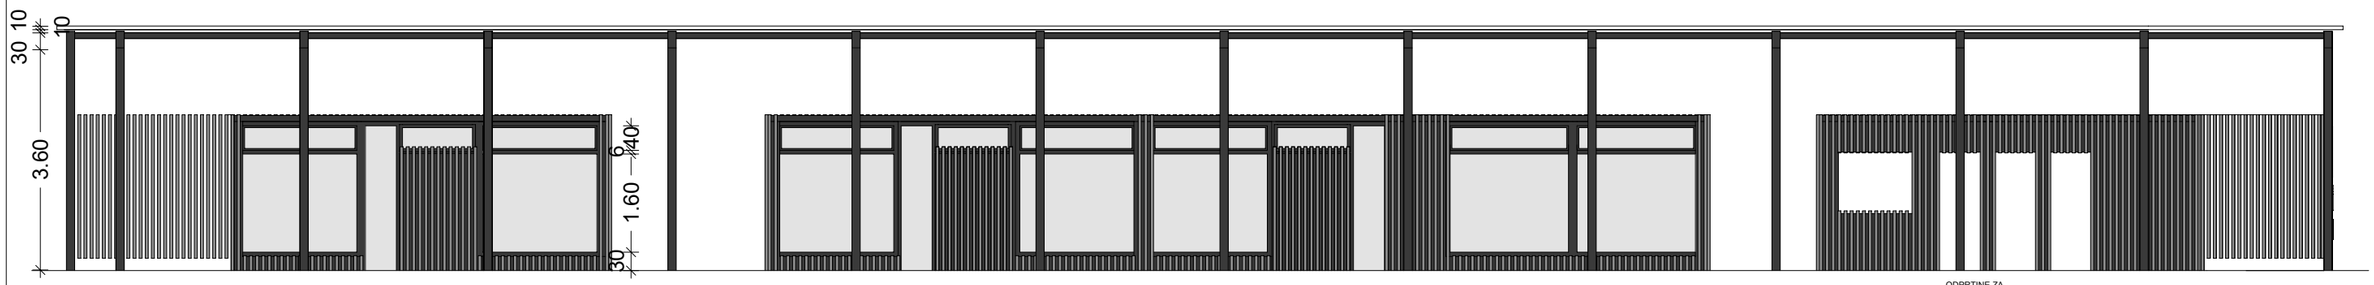

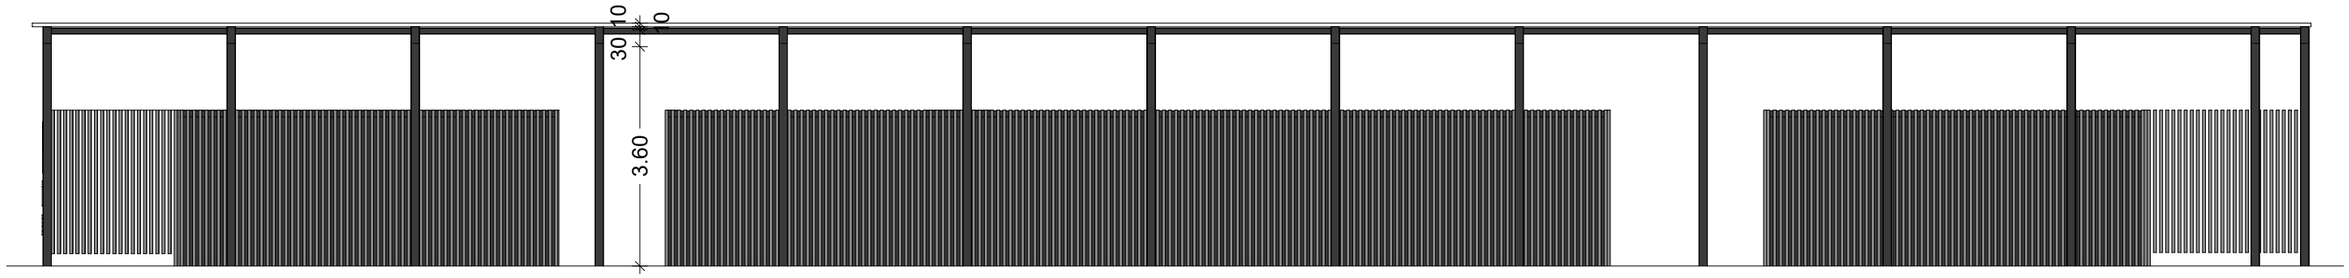

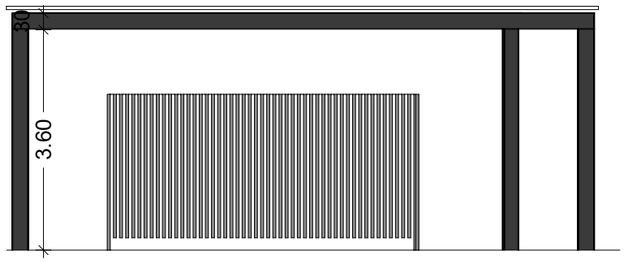

7 X OKNO :

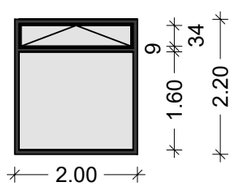

ZGORAJ OKNO
SPODAJ FIKSNA ZASTEKLITEV

FASADE

biro 4m d.o.o .
Arhitekturno projektiranje

Levstikova cesta 8, 1290 Grosuplje
e-naslov: matjaz.furlan@biro-4m.si
GSM: 041/762-147

Investitor:	**OBČINA GROSUPLJE** Taborska cesta 2 1290 GROSUPLJE
Objekt:	**POSTAVITEV PRODAJNIH OBJEKTOV IN NADSTREŠNICE NA TRŽNICI**
Načrt:	1.0 ARHITEKTURA
Vsebina:	**FASADE**

Vrsta načrta (faza):	PZI (dokumentacija za izvedbo gradnje)		
Odg.vodja projekta: Ident.številka:	Matjaž FURLAN, grad,teh. ZAPS 9038		
Odg.projektant: Ident.številka:	Matjaž FURLAN, grad,teh. ZAPS 9038		
Obdelal/risal:	Neža FURLAN; abs. Arh.		
Št.projekta:	**8672**	Št.načrta:	**8672-1**
Datum izdelave:	23.9.2019		
Merilo:	1 : 100	Št.lista:	1.6.08

	Opis	Število	Širina [m]	Višina [m]	Površina [m²]	Skupna površina [m²]
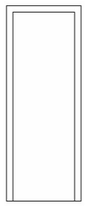	1kril belo podboj	1	0,800	2,100	1,680	1,680
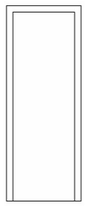	1kril belo podboj	1	0,800	2,100	1,680	1,680
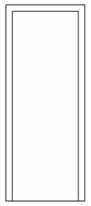	1kril belo podboj	1	0,850	2,100	1,785	1,785
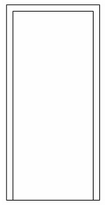	1kril belo podboj	1	1,000	2,100	2,100	2,100
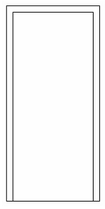	1kril belo podboj	1	1,000	2,100	2,100	2,100
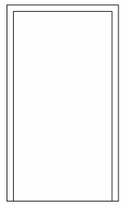	1kril belo podboj	1	1,200	2,100	2,520	2,520
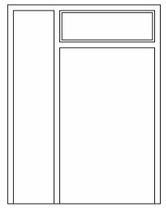	1kril belo podboj	1	1,920	2,500	4,800	4,800
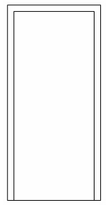	1kril belo podboj	2	1,000	2,100	2,100	4,200
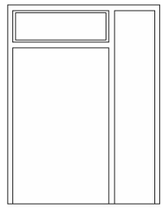	1kril belo podboj	2	1,915	2,500	4,788	9,575
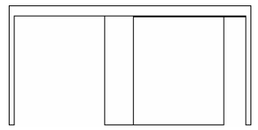	Drsna vrata	1	2,300	2,300	5,290	5,290
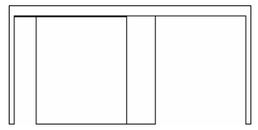	Drsna vrata	1	2,300	2,300	5,290	5,290

OBDELAVA GLAVNIH VHODNIH VRAT V PRODAJNE OBJEKTE

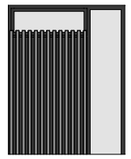

7 X OKNO :

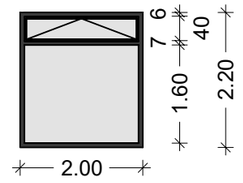

ZGORAJ OKNO
SPODAJ FIKSNA ZASTEKLITEV

STAVBNO POHIŠTVO

biro 4m d.o.o .
Arhitekturno projektiranje

Levstikova cesta 8, 1290 Grosuplje
e-naslov: matjaz.furlan@biro-4m.si
GSM: 041/762-147

Investitor:	**OBČINA GROSUPLJE** Taborska cesta 2 1290 GROSUPLJE
Objekt:	**POSTAVITEV PRODAJNIH OBJEKTOV IN NADSTREŠNICE NA TRŽNICI**
Načrt:	1.0 ARHITEKTURA
Vsebina:	**STAVBNO POHIŠTVO - VRATA**

Vrsta načrta (faza):	PZI (dokumentacija za izvedbo gradnje)		
Odg.vodja projekta: Ident.številka:	Matjaž FURLAN, grad,teh. ZAPS 9038		
Odg.projektant: Ident.številka:	Matjaž FURLAN, grad,teh. ZAPS 9038		
Obdelal/risal:	Neža FURLAN; abs. Arh.		
Št.projekta:	**8672**	Št.načrta:	**8672-1**
Datum izdelave:	23.9.2019		
Merilo:	1 : 100	Št.lista:	1.6.09