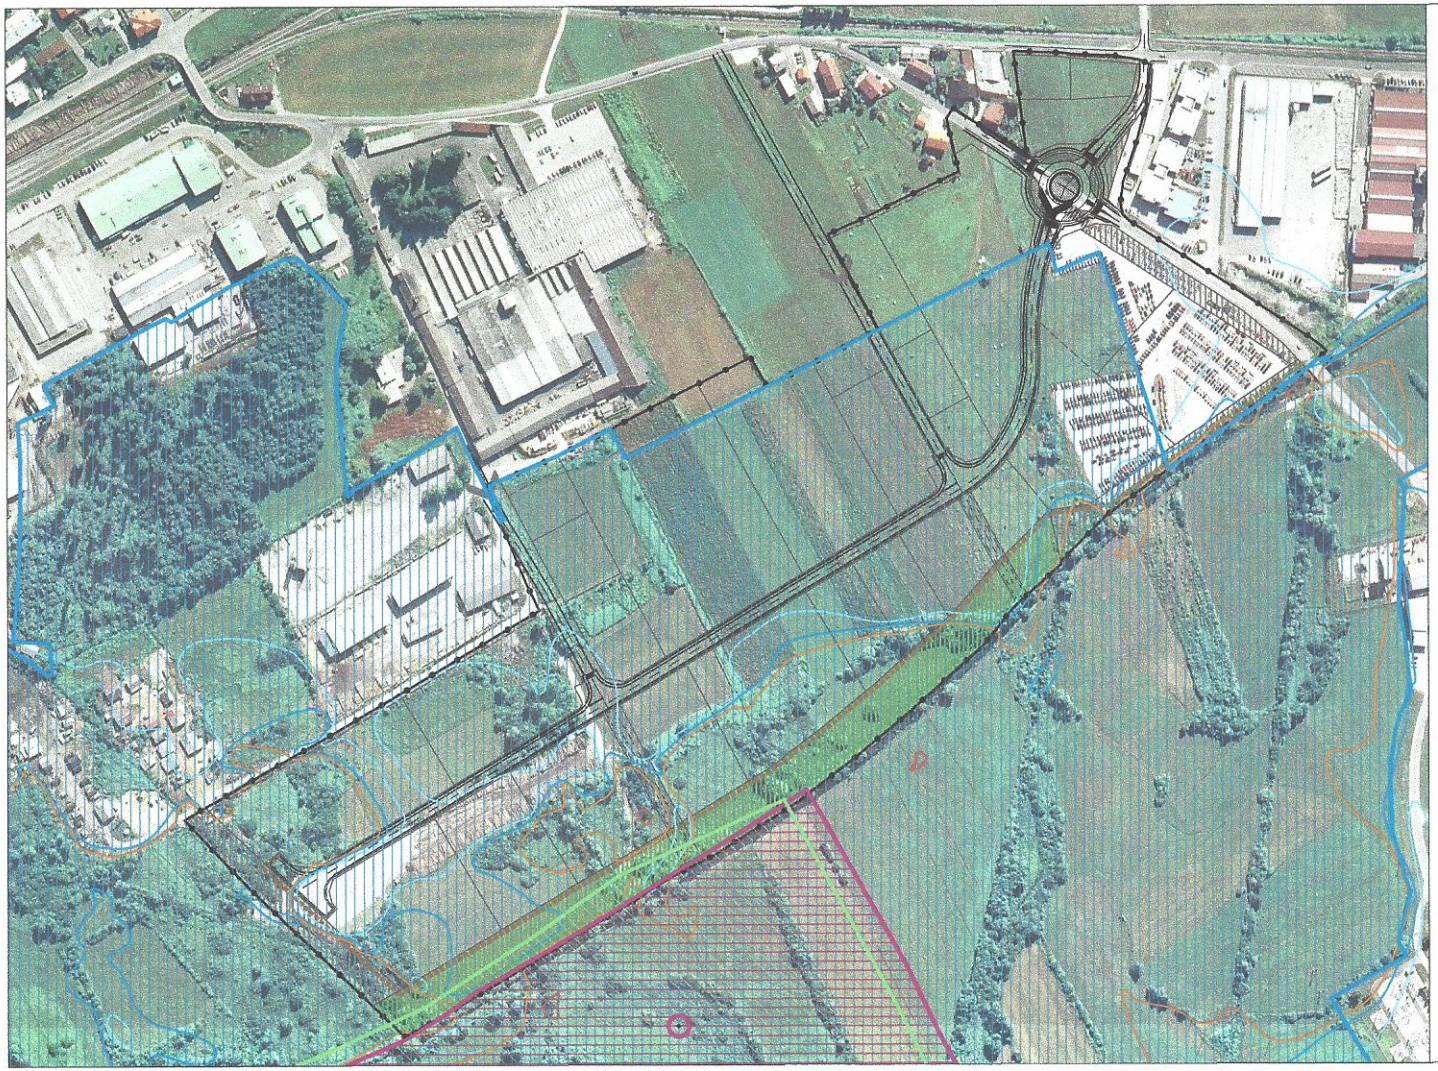

LEGENDA:

- MEJA OBMOČJA OPPN
- GLAVNI DOSTOP V OBMOČJE
- SEKUNDARNI DOSTOP V OBMOČJE
- VAROVALNI KORIDOR INFRASTRUKTURE (OBSTOJEČA IN PREDVIDENA)
- PREDVIDENA PARCELACIJA
- CESTNO OMREŽJE
- PEŠ IN KOLESARSKA POT
- VAROVALNO OBMOČJE POTOKA BIČJE
- PAS PRIOBALNEGA ZEMLJIŠČA (5m OD ZGORNJEGA ROBA BREŽINE)
- EKOLOŠKO POMEMBNO OBMOČJE
- ZAVAROVANO OBMOČJE
- OBMOČJE NARAVNE VREDNOTE
- NARAVNA VREDNOTA

RAZREDI POPLAVNE NEVARNOSTI

- PREOSTALA NEVARNOST (Pp)
- MAJHNA NEVARNOST (Pm)
- SREDNJA NEVARNOST (Ps)
- VELIKA NEVARNOST (Pv)

Načrtovalec:	topos			Naročnik: OBČINA GROSUPLJE Taborska cesta 2, 1290 Grosuplje
				Lokacija/objekt: OBČINSKI PODROBNI PROSTORSKI NAČRT (OPPN) GOSPODARSKA CONA JUG, GROSUPLJE
Delovna skupina:	Ime:	Ident.št.:	Podpis:	
Odgovorni vodja projekta:	MATEJA KAUDEK, u.d.i.a.	ZAPS 1282A		Faza: SPREJET DOKUMENT
Odgovorni projektant infra.:	DUŠAN GRANDA, u.d.i.g.	IZS G-0146		Naslov karte:
Sodelavci:	KLAVDIJA PEČNIK,dipl.inž.geod.			PRIKAZ OBMOČIJ VAROVANJ IN OMEJITEV
	IRENA ŠERUGA,dipl.inž.geod.			
Št. naloge: 08/07-13-OPPN	Datum: DECEMBER 2015	Merilo: M 1:2500		Št. karte: 3.2