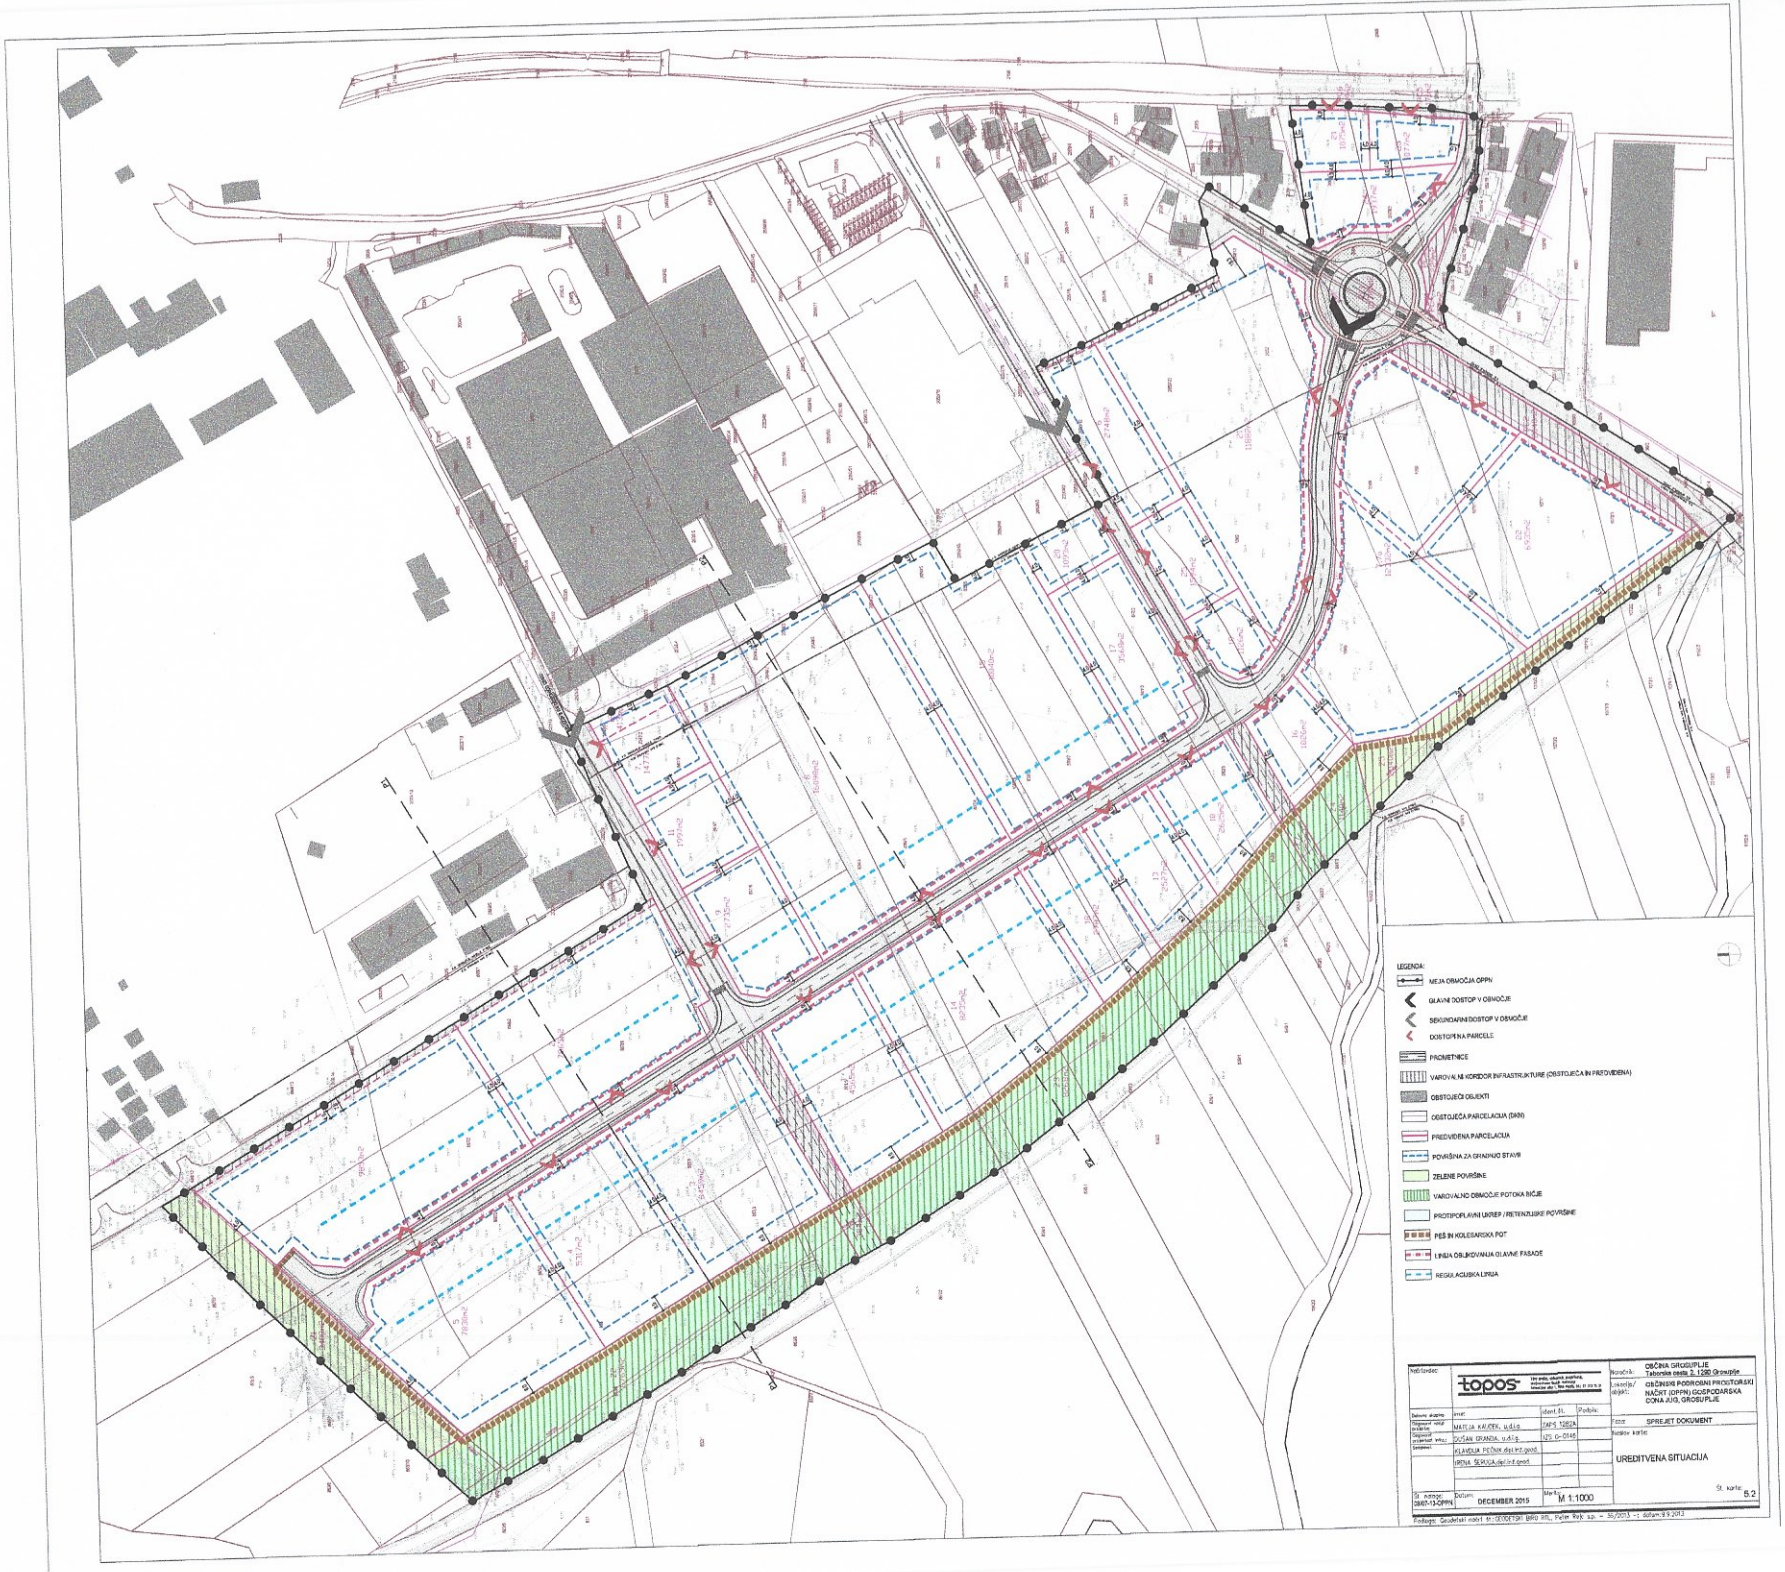
LEGENDA:
MEJA OBMOČJA OPPN
GLAVNI DOSTOP V OBMOČJE
SEKUNDARNI DOSTOP V OBMOČJE
DOSTOPNA PARCELE
PROMETNICE
VAROVALNI KORIDOR INFRASTRUKTURE (OBSTOJEČA IN PREDVIDENA)
OBSTOJEČI OBJEKTI
OBSTOJEČA PARCELACIJA (DGU)
PREDVIDENA PARCELACIJA
POVRŠINA ZA GRADNJO STAVB
ZELENE POVRŠINE
VAROVALNO OBMOČJE POTOKA BIČJE
PROTIPOPLAVNI UKREP / RETENZIJSKE POVRŠINE
PEŠ IN KOLESARSKA POT
LINIJA OBLIKOVANJA GLAVNE FASADE
REGULACIJSKA LINIJA
topos
Naročnik:
OBČINA GROSUPLJE
Tabor na cesti 2, 1290 Grosuplje
Izvedba/objekt:
OBČINSKI PODROBNI PROSTORSKI NAČRT (OPPN) GOSPODARSKA CONA JUG, GROSUPLJE
Faza:
SPREJET DOKUMENT
Naziv karte:
UREDITVENA SITUACIJA
Št. karte:
5.2
Št. načrta:
2867-12-OPPN
Datum:
DECEMBER 2015
Merilo:
M 1:1000