


Območje 1

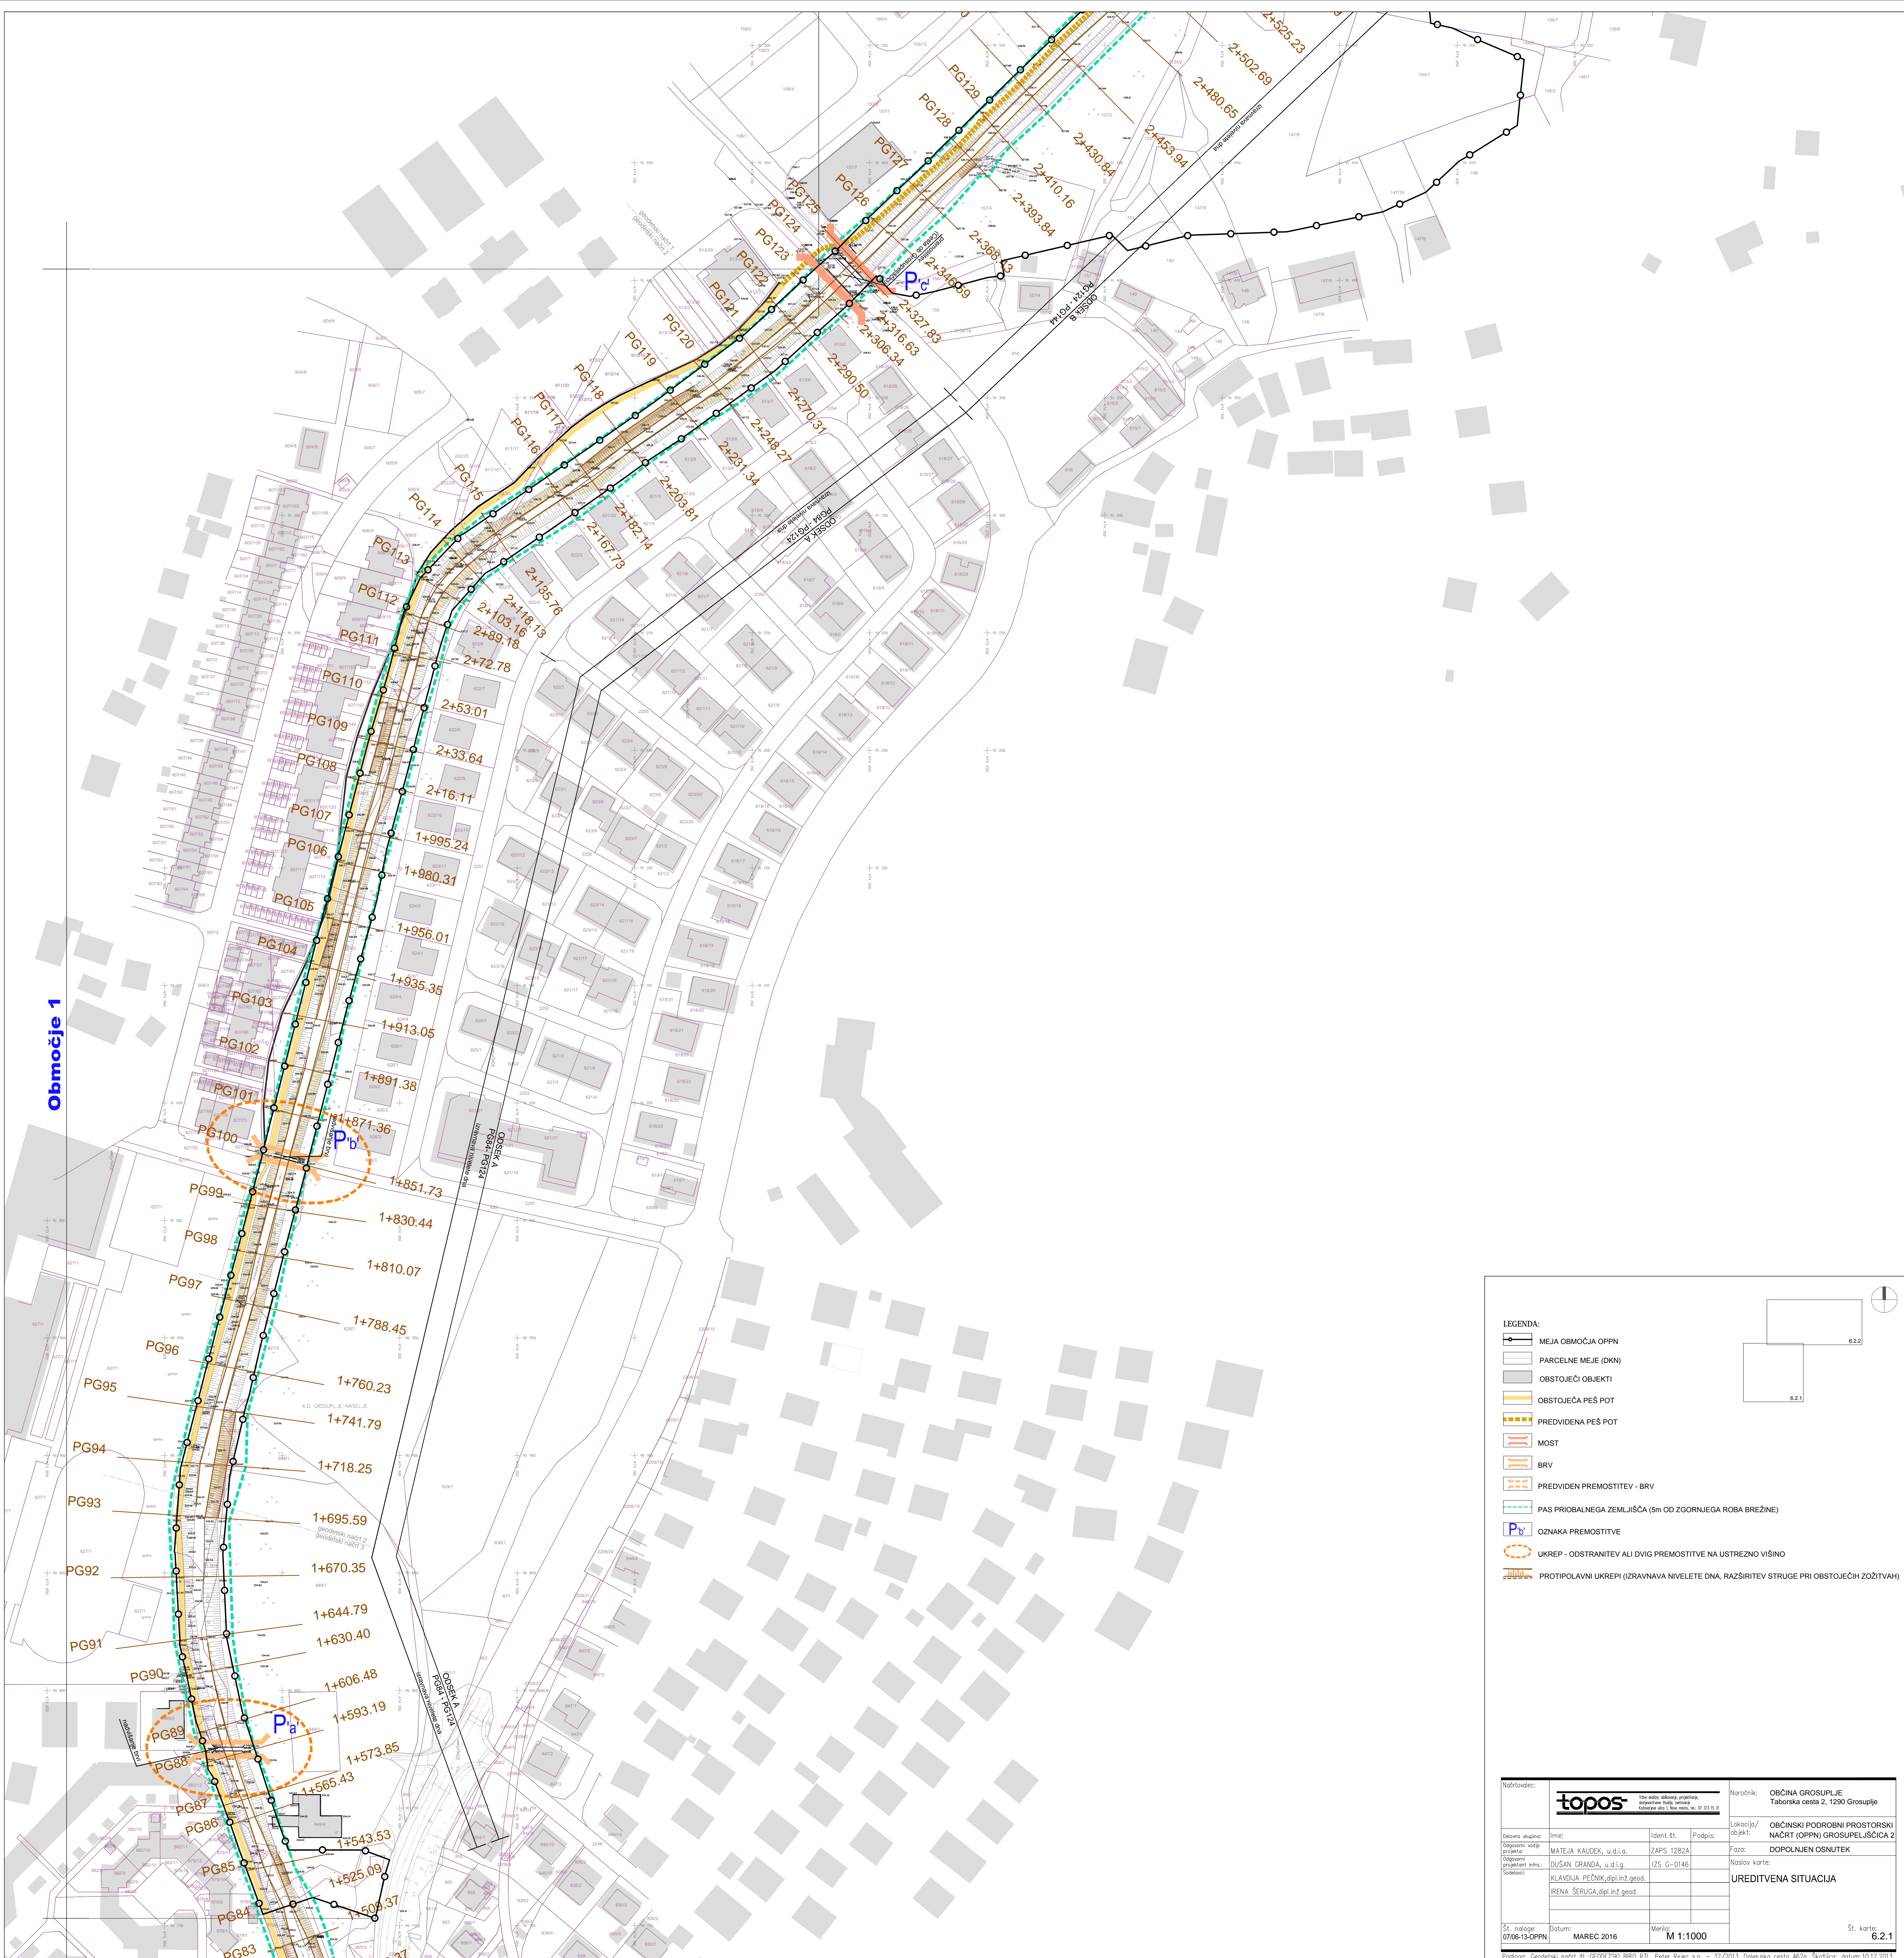

LEGENDA:

- MEJA OBMOČJA OPPN
- PARCELNE MEJE (DKN)
- OBSTOJEČI OBJEKTI
- OBSTOJEČA PEŠ POT
- PREDVIDENA PEŠ POT
- MOST
- BRV
- PREDVIDEN PREMOSTITEV - BRV
- PAS PRIORBALNEGA ZEMLJIŠČA (5m OD ZGORNJEGA ROBA BREŽINE)
- OZNAKA PREMOSTITVE
- UKREP - ODSTRANITEV ALI DVIG PREMOSTITVE NA USTREZNO VIŠINO
- PROTIPLOVNI UKREPI (IZRAVNAVA NIVELETE DNA, RAZŠIRITEV STRUGE PRI OBSTOJEČIH ŽOZITVAH)

Naziv: topos		10x mil. občina projekta: občina Grosuplje, taborska cesta 2, 1290 Grosuplje		Naročnik: OBČINA GROSUPLJE, Taborska cesta 2, 1290 Grosuplje	
Dovena skupina: ime: MATEJA KAUDEK, u.d.o.o.		Ident. št.: ZAPS 1282A		Lokacija/objekt: OBČINSKI PODROBNI PROSTORSKI NAČRT (OPPN) GROSUPLJIŠČICA 2	
Odpovni vodja projekta: DUSAN GRANDA, u.d.o.o.		Izdelal: IZS G-0146		Faza: DOPOLNJEN OSNUTEK	
Sodelavci: IRENA ŠERUGA, dipl.inž.geod.		Projektant: IRENA ŠERUGA, dipl.inž.geod.		Naslov karte: UREDITVENA SITUACIJA	
Št. naloge: 0706-13-OPPN		Datum: MAREC 2016		Merilo: M 1:1000	
				Št. karte: 6.2.1	

Podloga: Geodetski načrt št. GEODETSKI BIRI RIL, Peter Rejcek s.p. - 32/2013, Dolenjska cesta 462a, Škofljica, datum: 10.12.2013