


# UREDITVENI NAČRT "DRUŽBENI DOM"

## UREDITVENA SITUACIJA - prva faza M 1:500

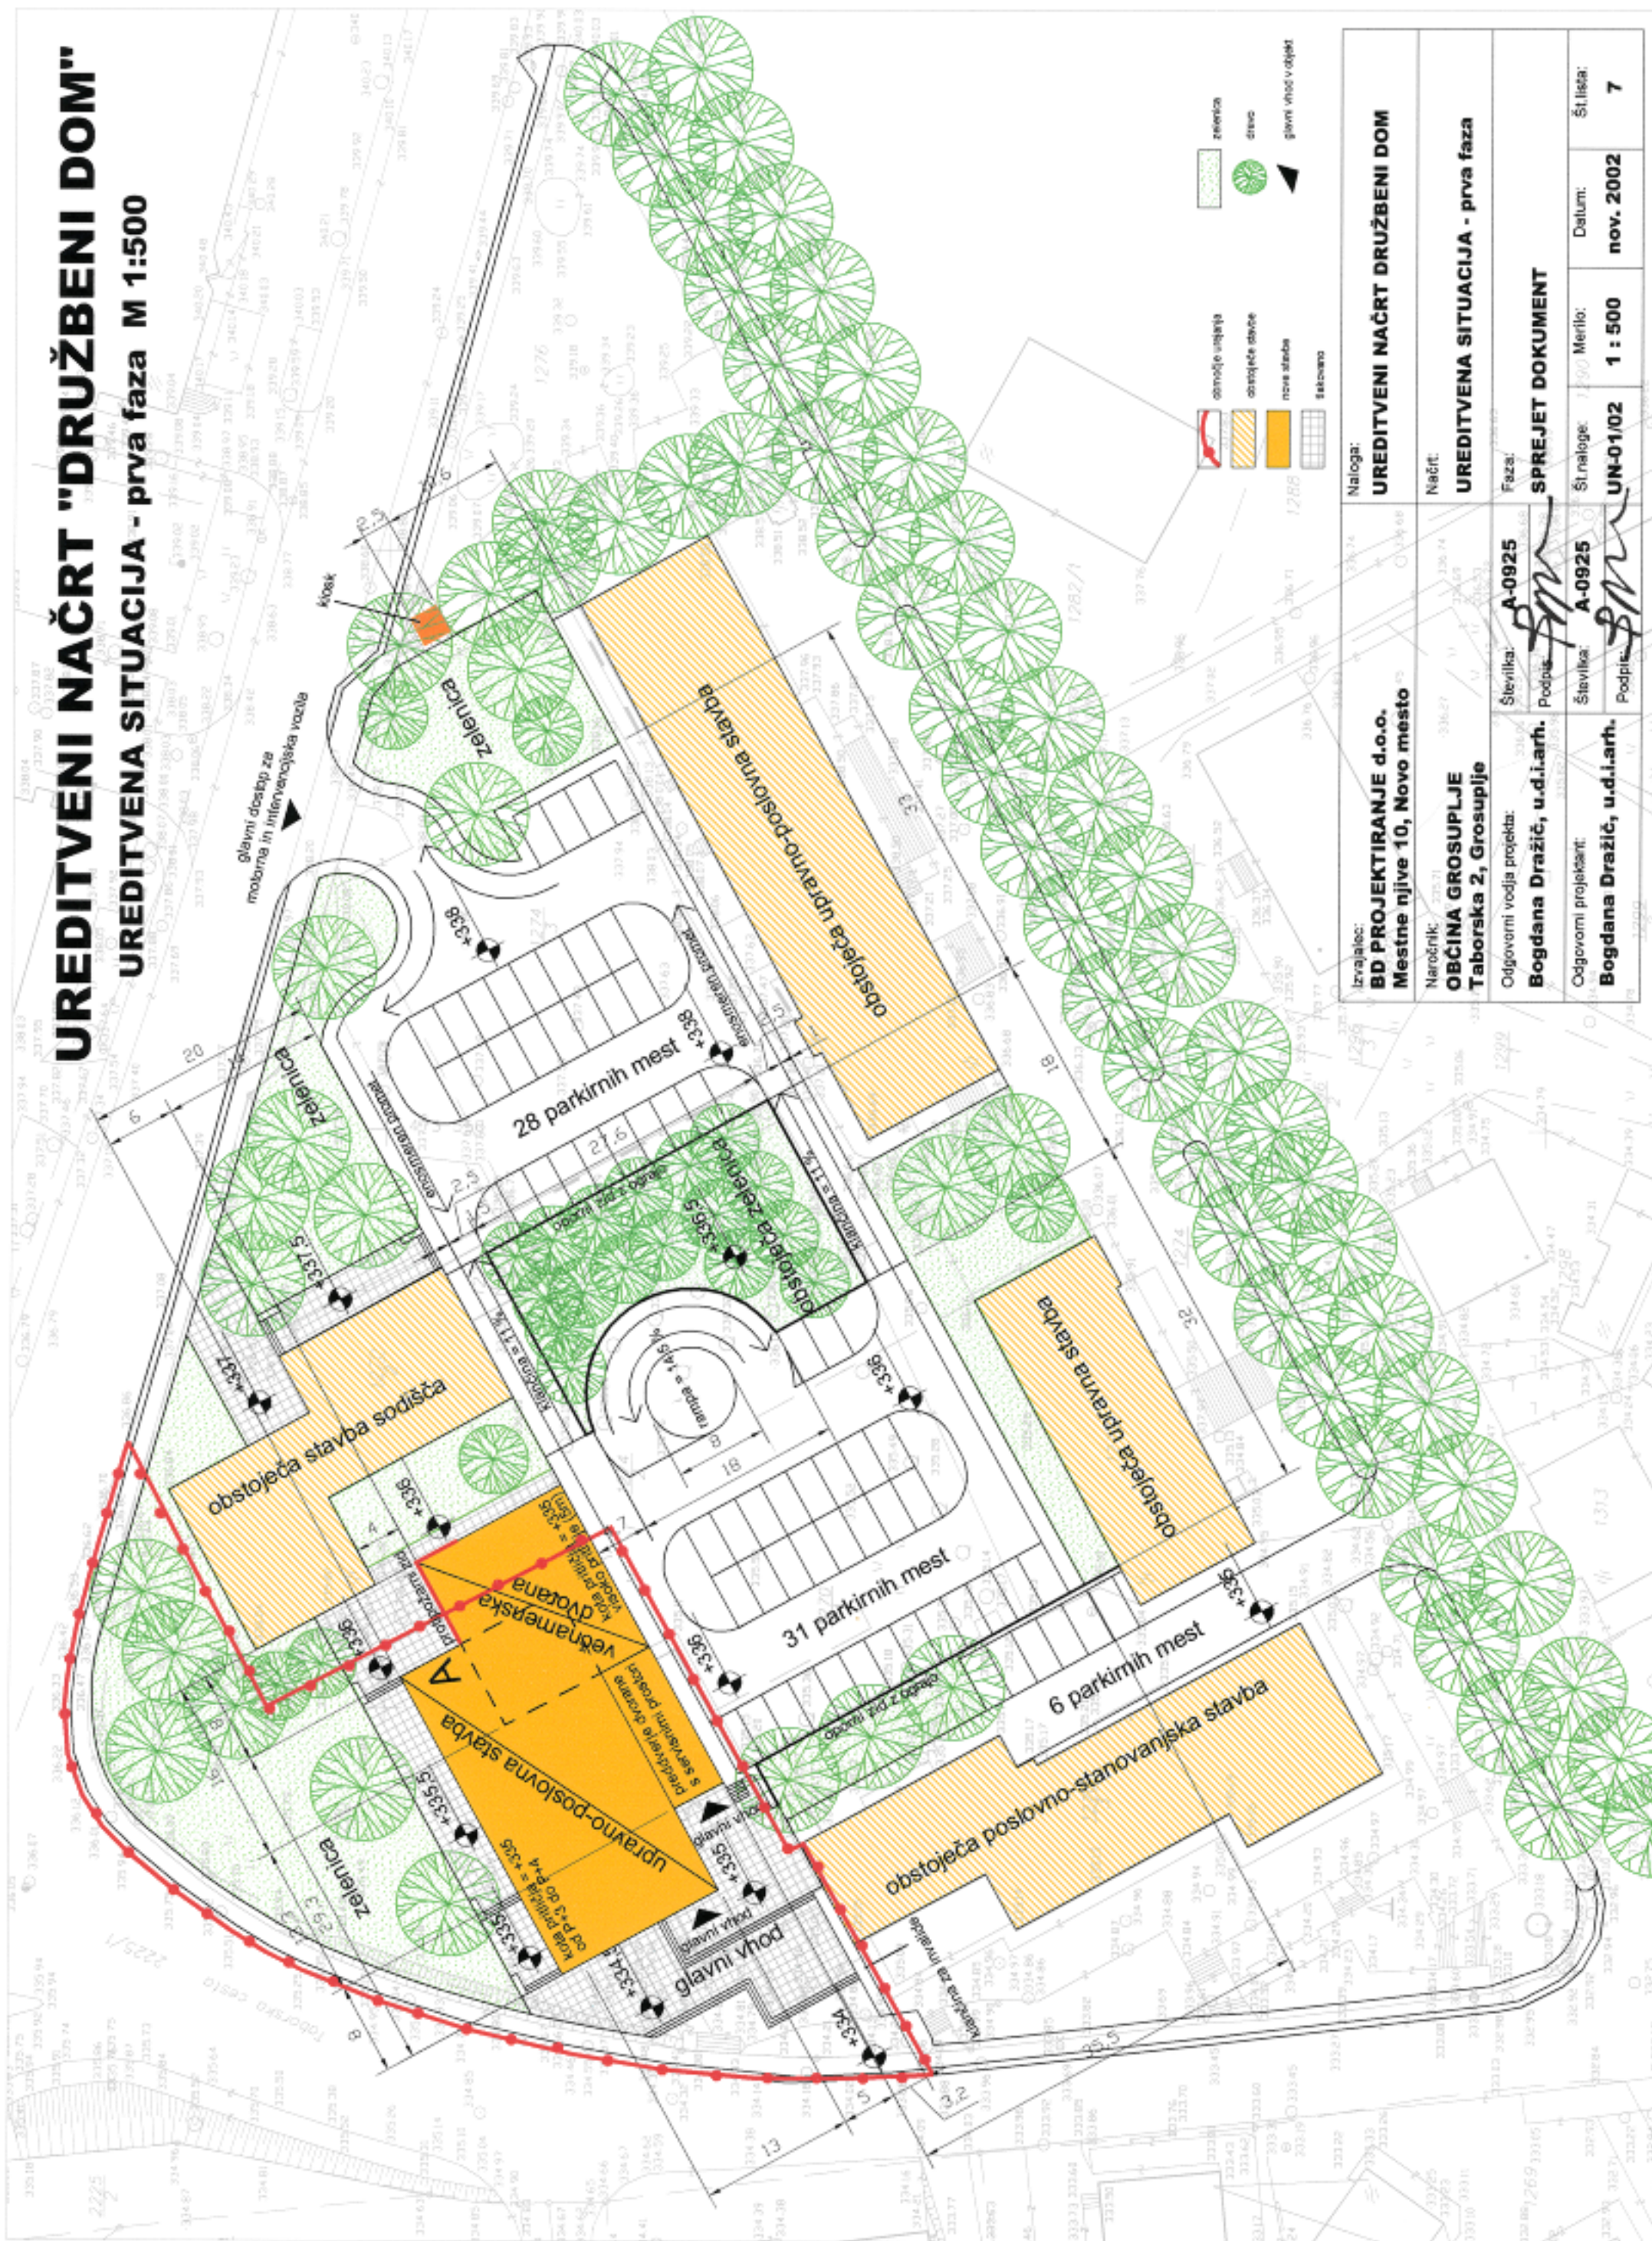

Izvajalec: <b>BD PROJEKTIRANJE d.o.o.</b> Mestne njive 10, Novo mesto		Naloga: <b>UREDITVENI NAČRT DRUŽBENI DOM</b>	
Naročnik: <b>OBCINA GROSUPLJE</b> Taborska 2, Grosuplje		Načrt: <b>UREDITVENA SITUACIJA - prva faza</b>	
Odgovorni vodja projekta: <b>Bogdana Dražič, u.d.i.arh.</b>		Faza: <b>SPREJET DOKUMENT</b>	
Odgovorni projektant: <b>Bogdana Dražič, u.d.i.arh.</b>		Št. naloge: <b>UN-01/02</b>	
Številka: <b>A-0925</b>		Št. lista: <b>7</b>	
Podpis: <i>[Signature]</i>		Datum: <b>nov. 2002</b>	
Številka: <b>A-0925</b>		Merilo: <b>1 : 500</b>	
Podpis: <i>[Signature]</i>			